

LEGENDA

- Profil istniejący
- Projektowana niweleta osi jezdni
- Projektowany wpuść deszczowy


RZĘDNE ISTNIEJĄCE

250.93	250.97	251.16	251.21	251.11	251.00	250.97	250.89	250.77	250.51	250.27	250.14	250.02	249.77	249.68	249.17	248.94	248.72	248.58	248.45	248.34	248.23	248.22	248.18	248.16	248.16	248.15	248.14	248.24	248.37	248.44
--------	--------	


RZĘDNE PROJEKTOWANE

250.97	251.27	251.31	251.30	251.23	251.09	251.05	250.95	250.76	250.35	250.13	250.01	249.90	249.68	249.60	249.18	248.76	248.61	248.50	248.36	248.21	248.21	248.18	248.16							
--------	--------	--	--	--	--	--	--	--

PROSTE I ŁUKI PIONOWE

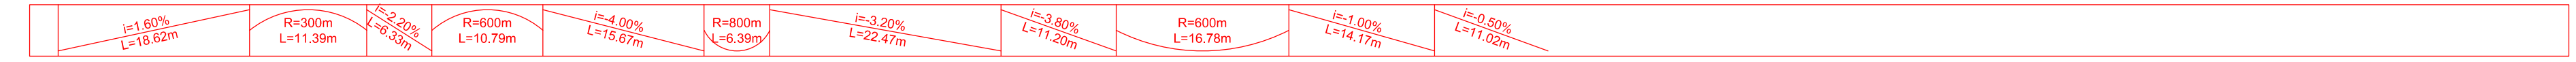

PROSTE I ŁUKI POZIOME

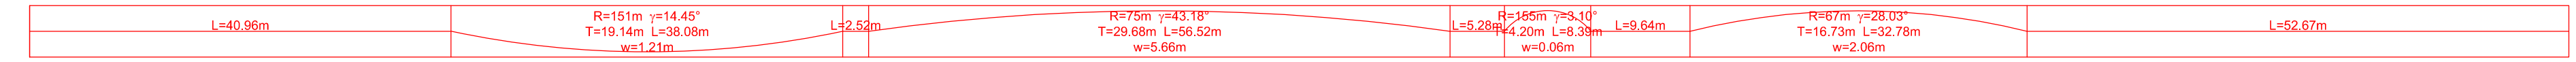

ODLEGŁOŚCI

00.00	02.77	21.39	26.18	27.08	32.77	39.10	40.96	44.49	49.89	60.00	65.55	68.75	71.94	79.04	81.56	94.42	00.00	05.61	09.82	14.00	22.40	36.67	38.08	43.36	47.68	50.00	51.75	61.39	77.78	94.17	00.00	46.84
-------	-------	

KILOMETRAŻ



Prawa Autorskie zastrzeżone
 UWAGA: Wszystkie wymiary należy sprawdzić na budowie!

Jednostka projektowa:		Projekty drogowe Creator Rafał Piętowski Barycz 5, 26-200 Koniskie NIP 6581861516 creator.drogi@wp.pl
Inwestor:	Zarząd Dróg Miasta Krakowa ul. Centralna 53 31-586 Kraków	
Nazwa inwestycji:	Rozbudowa ulicy Szpakowej w Krakowie	
Adres:	Miasto Kraków, gmina Kraków, województwo małopolskie	
Faza:	Projekt budowlany	
Branża:	Drogowa	
Nazwa rys.:	PROJEKTOWANA NIWELETA JEZDNI	
Projektant:	mgr inż. Rafał Piętowski MAP/0017/PBD/16	
Sprawdzający:	mgr inż. Sebastian Nowak MAP/0025/PW/001/14	
Skala:	1:50/1:500	Nr rys.: D-3
		Data: listopad 2020