



Przekrój konstrukcyjny 1-1

Skala 1:50

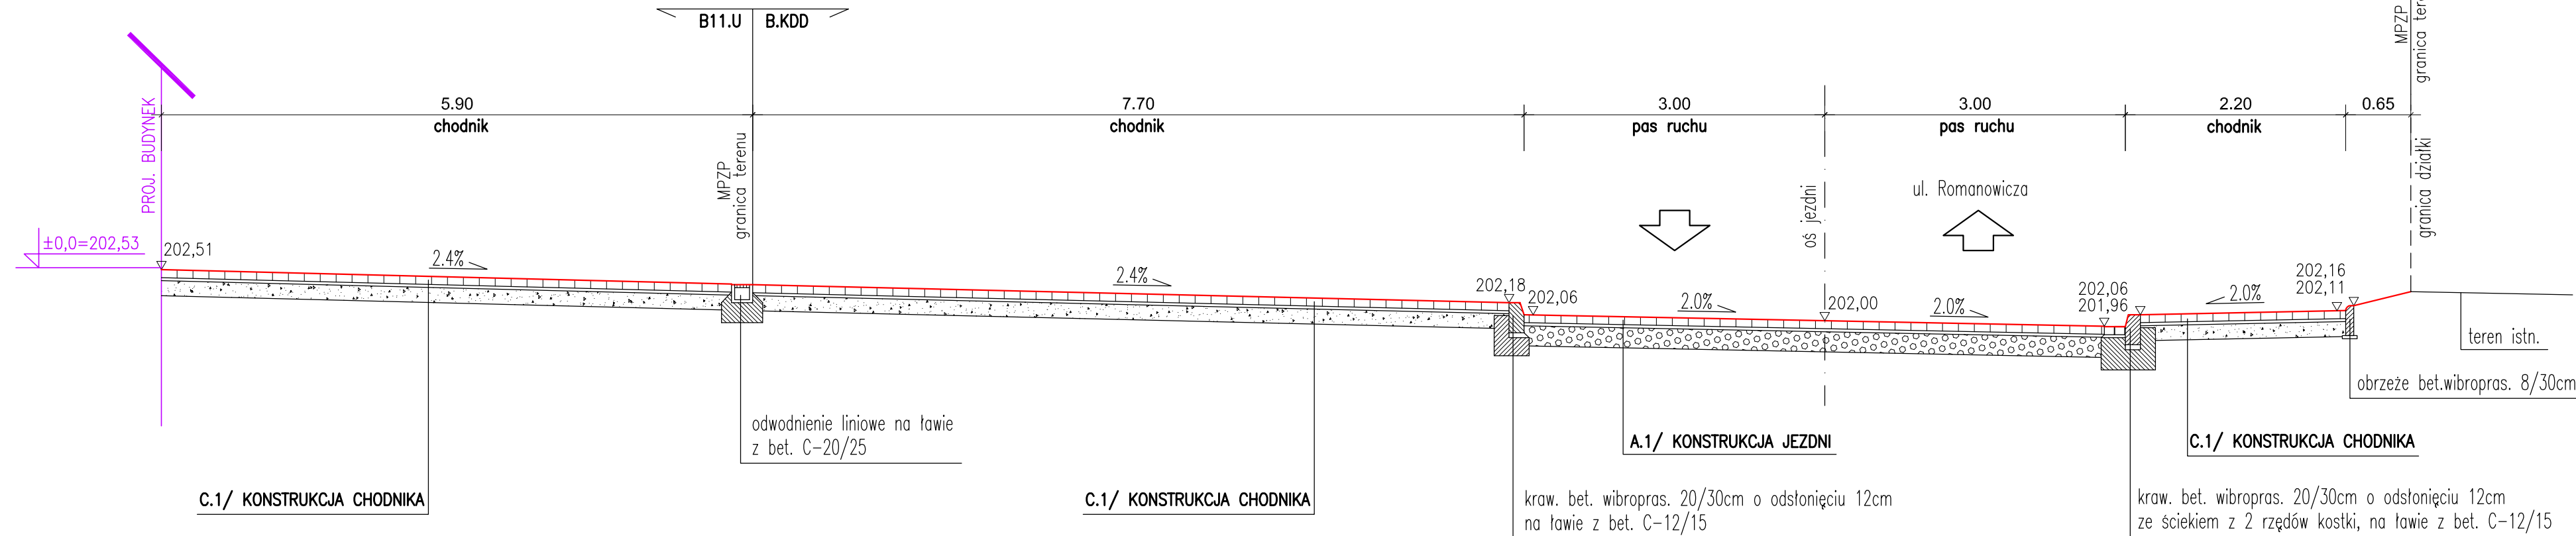

Przekrój konstrukcyjny 2-2

Skala 1:50

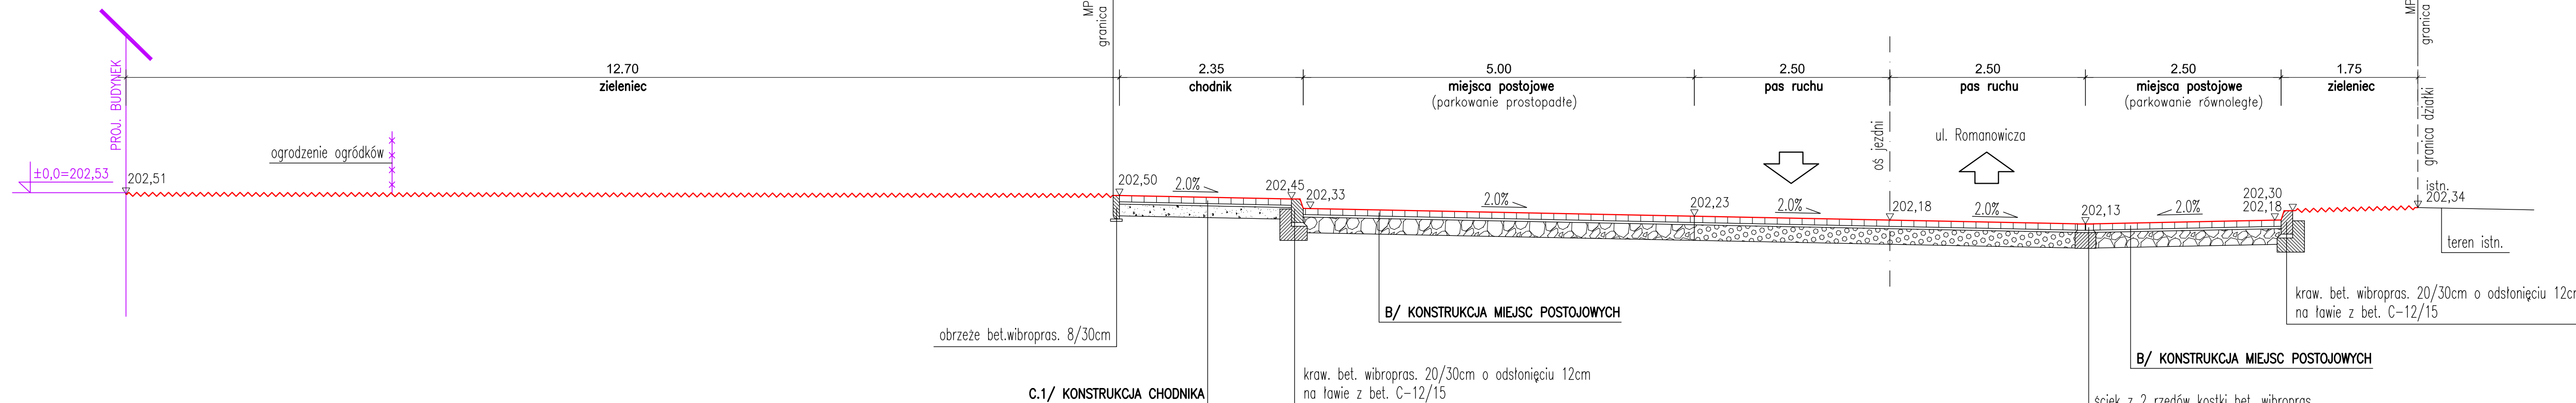

- A.1/ KONSTRUKCJA JEZDNI – w zakresie MPZP (B.KDD)
- A.2/ KONSTRUKCJA JEZDNI – wewn. układ komunikacyjny
- B/ KONSTRUKCJA MIEJSC POSTOJOWYCH
- D/ KONSTRUKCJA POSZERZEŃ
- E/ KONSTRUKCJA ZJAZDU

8cm
3cm
20cm

.tki bet. wibroprasowanej bezfazowej wg PN-EN 1338:2005

w-wa podbudowy zasadniczej z mieszanki niezwiązanej z kruszywem C90/3 (0/31,5mm)

31cm RAZEM

podłoże sprowadzone do kategorii G1 charakteryzujące się następującymi parametrami:
E₂ ≥ 80MPa, I_s > 1,0

Istniejące nasypy niekontrolowane pod konstrukcją do całkowitego usunięcia i zastąpienia na grunt przepuszczalny, niewysadzinowy CBR > 20%

C.1/ KONSTRUKCJA CHODNIKA

8cm
3cm
15cm

warstwa scieralna z kostki bet. wibroprasowanej (bezfazowej) wg PN-EN 1338:2005

podsyпка cementowo piaskowa 1:4 wg PN-EN 13043:2004 oraz PN-EN 197-1:2012

w-wa podbudowy zasadniczej z mieszanki niezwiązanej z kruszywem C90/3 (0/31,5)

26cm RAZEM

podłoże sprowadzone do kategorii G1 charakteryzujące się następującymi parametrami:
E₂ ≥ 80MPa, I_s > 1,0

- Uwagi 1:**
- 1) Konstrukcja nawierzchni winna być wykonana na podłożu sprowadzonym do kategorii G1, charakteryzującym się wartościami:
- wartością wskaźnika zagęszczenia I_s 1,00 oraz wtórnym m₀₁
 - W przypadku niemożności uzyskania powyższych parametrów, należy zwiększyć grubość w-wy wymienianego gruntu.
 - 2) Roboty ziemne należy wykonywać zgodnie z normą PN-S-02205 oraz Dokumentacją badań geotechnicznych.
 - 3) Wszystkie warstwy nawierzchni wykonać zgodnie z obowiązującymi normami

GENERALNY PROJEKTANT

3Darchitekci

BIURO ARCHYTEKTONICZNE
3D-ARCHITEKCI SP. Z O.O.
UL. J. KORZENIOWSKIEGO 36
30-363 KRAKÓW

Tel. +48 12 26 36 415
Fax: +48 12 26 36 416
e-mail: biuro@3d.krakow.pl

INWESTOR:

1 QUELLE LOCUM SP. Z O.O. SP. KOMANDYTOWA
UL. J. KORZENIOWSKIEGO 36
30-214 KRAKÓW

OBIEKT: BUDOWA DRUGI OZNACZONEJ W MPZP SYMBOLEM B.KDD NA DZIAŁKACH NIEDROGOWYCH NR 45/6, 45/33, 45/34, 46/2, 46/3 ORAZ DZIAŁKACH DROGOWYCH NR 212/4, 336, 337, 334 I 112/2 ORB. 14 PODGÓRZE WRAZ Z REALIZACJĄ ODCINKA CHODNIKA UL. ROMANOWICZA.

UMOWA 1155/ZDMK/2020 Z DNA 03.11.2020r.

FAZA PROJEKTU	PROJEKT BUDOWLANY
BRANZA	DROGI

NAZWA RYSUNKU	PRZEKROJE KONSTRUKCYJNE
DATA	PAŹDZIERNIK 2020
SKALA	1:50
RS. NR	DR-02

	NUMER UPRAWNIENI	PODPIS
GENERALNY PROJEKTANT	MGR INŻ. DOMINIK ADAMCZYK MAP/0299/P000/07	
ZESPÓŁ PROJEKTOWY		
SPRAWDZIŁ	MGR INŻ. JACEK SZLACHTA MPOA /051/2013	

NINIEJSZE OPRAWOANIE STANOWI DZIEŁO AUTORSKIE I PODLEGA OCHRONIE ZGODNIE Z USTAWĄ 63 Z DNIA 04.02.1994 O PRAWIE AUTORSKIM I PRAWACH POKREWNYCH