


# LEGENDA

- Projektowana niweleta
- Istniejący teren
- Istniejące podziemie poprzeczne ul. Słowicza i ul. Horyna

## ul. Pochwalskiego w Krakowie

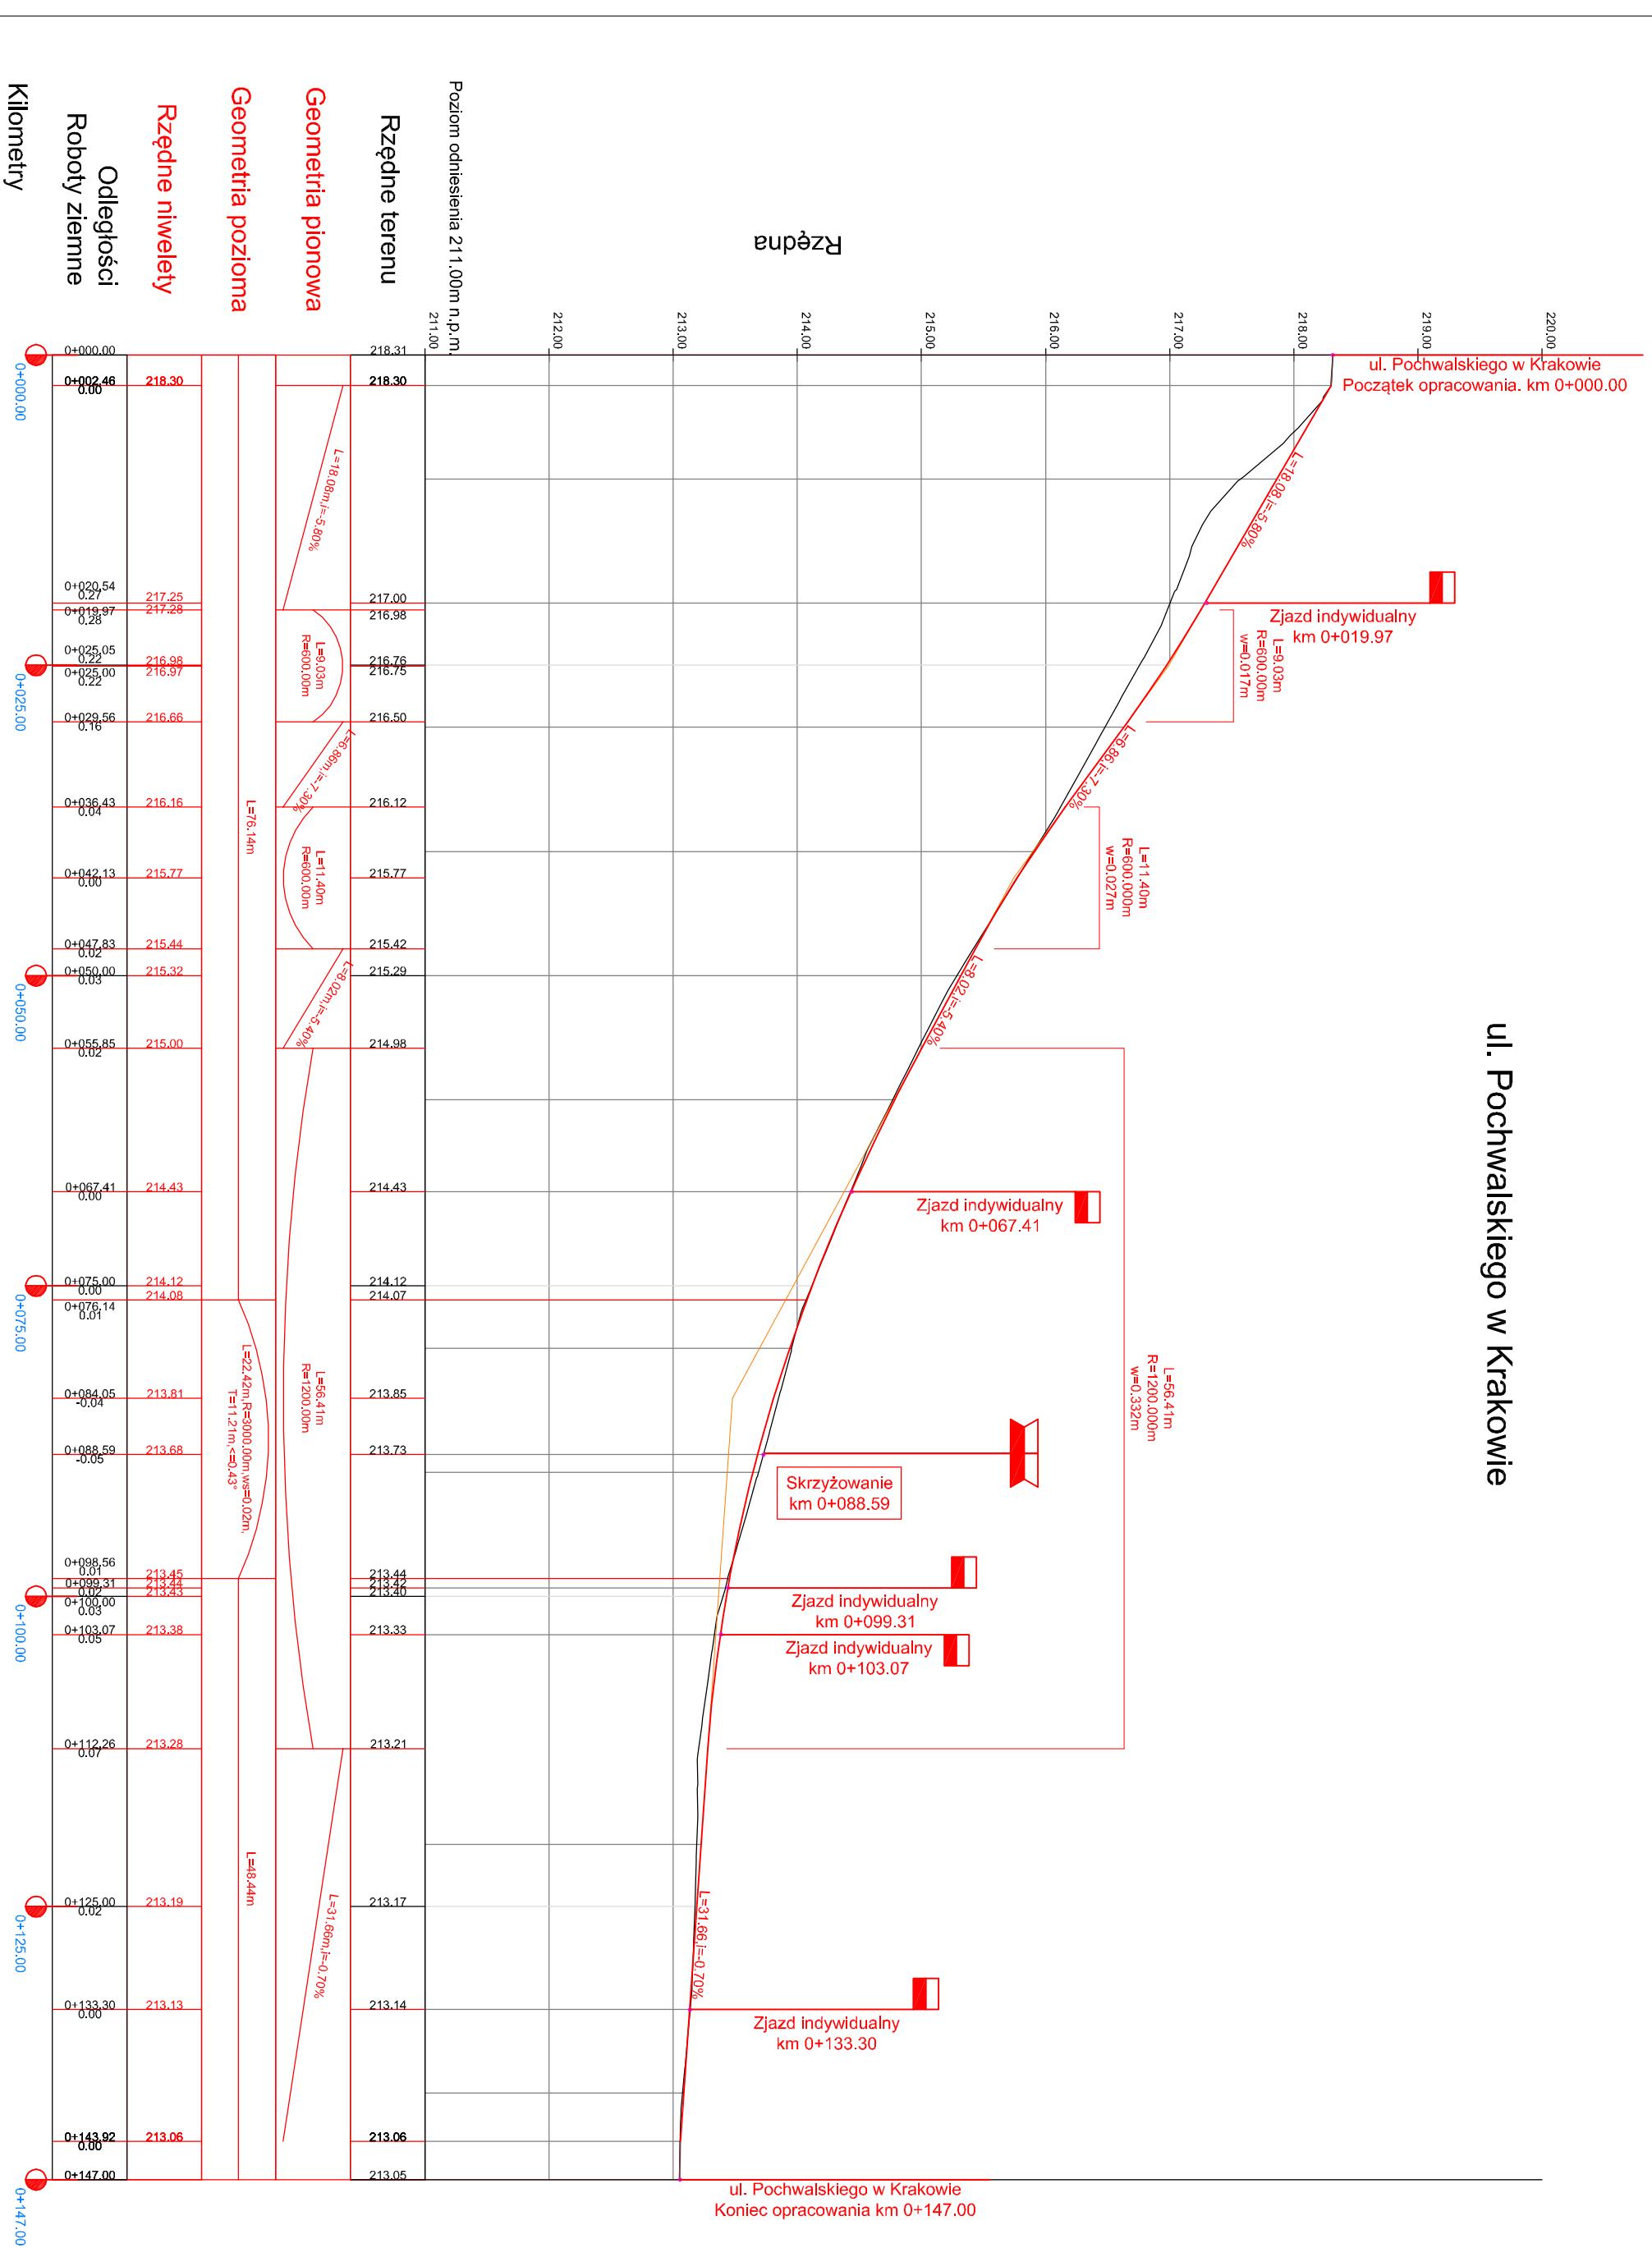

03\_Profil podłużny  
skala 1:50/500