
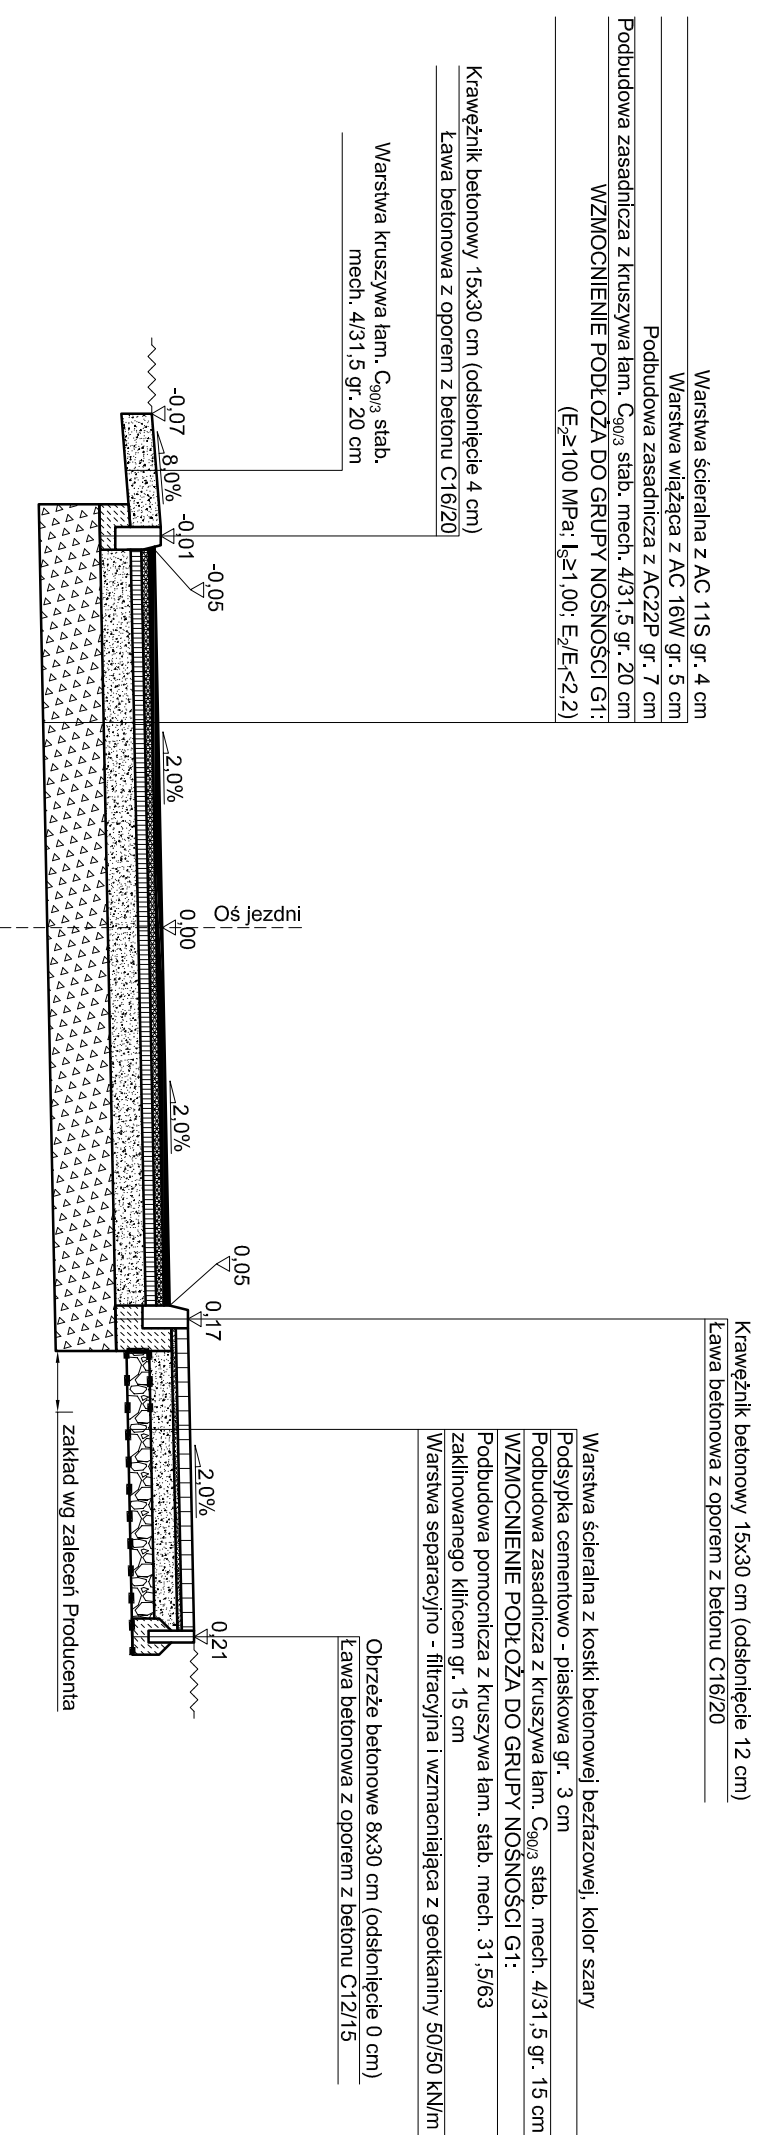


TYPOWY PRZEKRÓJ POPRZECZNY 1 - 1

SKALA 1:50

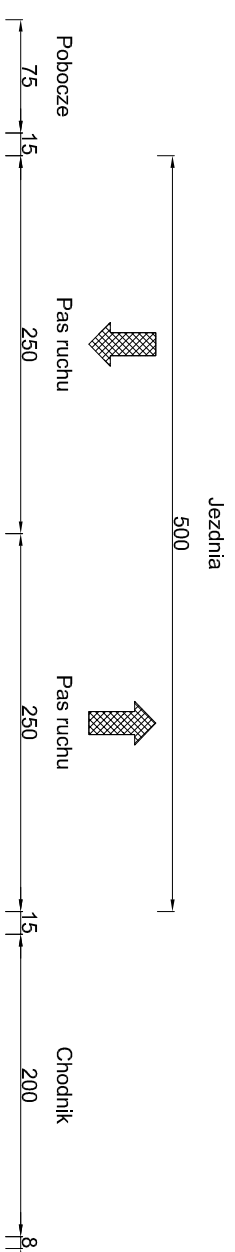

04_Przekroj typowe
skala 1:50