



PRZEKROJE NORMALNE (skala 1:50)

PRZEKRÓJ A - A

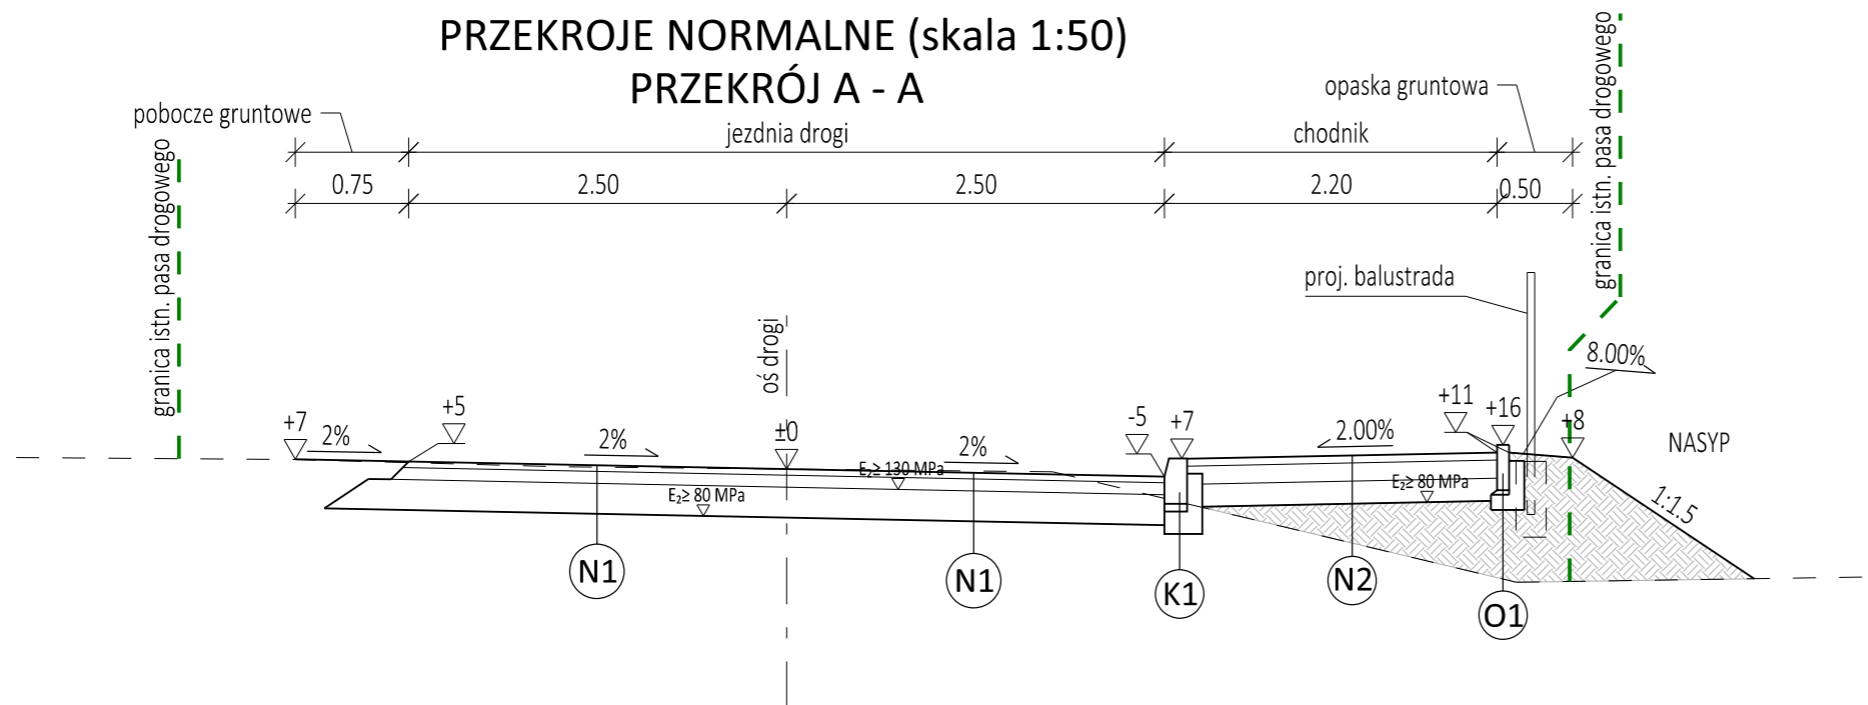

SZCZEGÓŁY KONSTRUKCYJNE (skala 1:10)

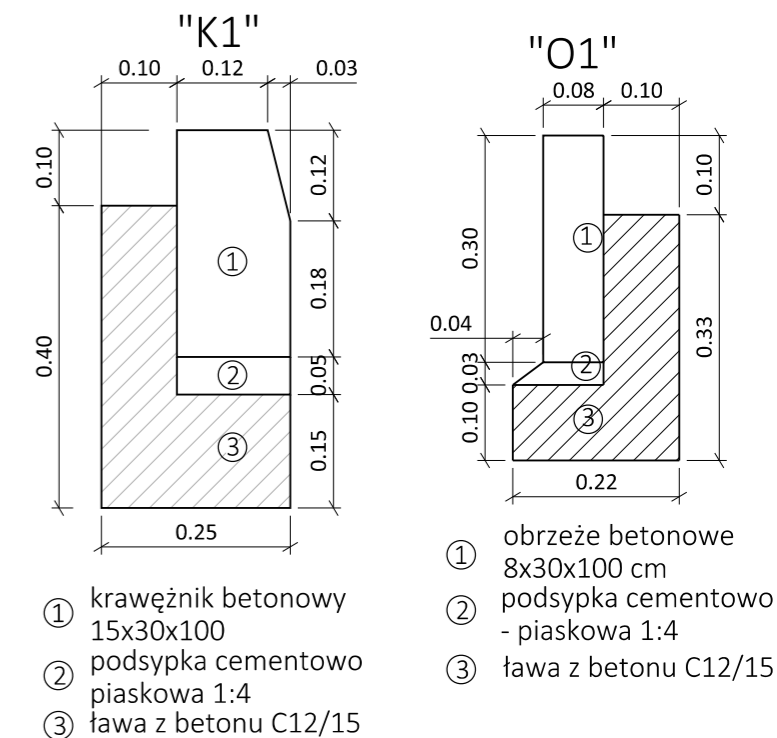

KONSTRUKCJA N1 (KR2) - (JEZDNI DROGI GMINNEJ)	
4 cm	Warstwa ścieralna z mieszanki mineralno - asfaltowej AC11S 50/70
8 cm	Warstwa wiążąca z betonu asfaltowego AC16W 50/70
20 cm	Podbudowa zasadnicza z mieszanki niezwiązanej z kruszywem C _{90/3}
32 cm	RAZEM
Podłoże gruntowe doprowadzone do grupy nośności G1	

KONSTRUKCJA N2 - CHODNIK	
8 cm	Warstwa ścieralna z kostki betonowej
3 cm	Podsypka cementowo-piaskowa 1:4
25 cm	Podbudowa z mieszanki niezwiązanej z kruszywem C90/3 (frakcja 0/31,5 mm)
36 cm	RAZEM

Lokalizacja przekroju wg rys.D-1, D-2 Plan sytuacyjny

JEDNOSTKA PROJEKTOWA:			
		ul. A. Frycza-Modrzewskiego 2/LU10, 31-216 Kraków tel./fax: 12 393 13 35 e-mail: biuro@appia.pro www.appia.pro	
FAZA PROJEKTU:			
PROJEKT KONCEPCYJNY			
NAZWA INWESTYCJI:			
Rozbudowa ul. Jurajskiej na działkach nr: 497, 343, 138, 137, 338, 341, 498, 314, 136 (obr. 25 Krowodrza) w Krakowie w ramach zadania pn: "Budowa zespołu 6 budynków usługowych z wbudowanymi garażami, stacjami trafo wolnostojącymi, urządzeń rekreacyjnych i sportowych, dróg wewnętrznych, parkingów zewnętrznych na dz. nr: 135, 134, 517/2, 517/6, 126, 517/4, 517/5, 118, 117, 113, 116, 132, 115, 149/1, 148/1, część działki nr 146 obr. 25 Krowodrza wraz z wjazdami i infrastrukturą techniczną na dz. j.w. oraz części dz. nr 497, 498 obr. j.w., a także części działek nr 304, 23/44 obr. 32 Krowodrza przy ul. Jurajskiej w Krakowie"			
LOKALIZACJA INWESTYCJI:			
Działki: 497, 343, 138, 137, 338, 341, 498, 314, 136 (obr. 25 Krowodrza), Kraków			
NAZWA INWESTORA:			
Pawo Dom Sp. z o.o. Ul. Józefa Marcika 14B 30-443 Kraków			
PROJEKTANT:	PODPIS:		
mgr inż. Bartosz Ptak upr.: MAP/0267/POOD/11			
PROJEKTANT:	PODPIS:		
mgr inż. Weronika Spalik LUB/0017/POOD/13			
TEMAT RYSUNKU:			
PRZEKROJE NORMALNE			
	DATA:	SKALA:	NR RYSUNKU:
DROGOWA	01.2021	1:50/ 1:10	D-3

