


Czerwone Maki

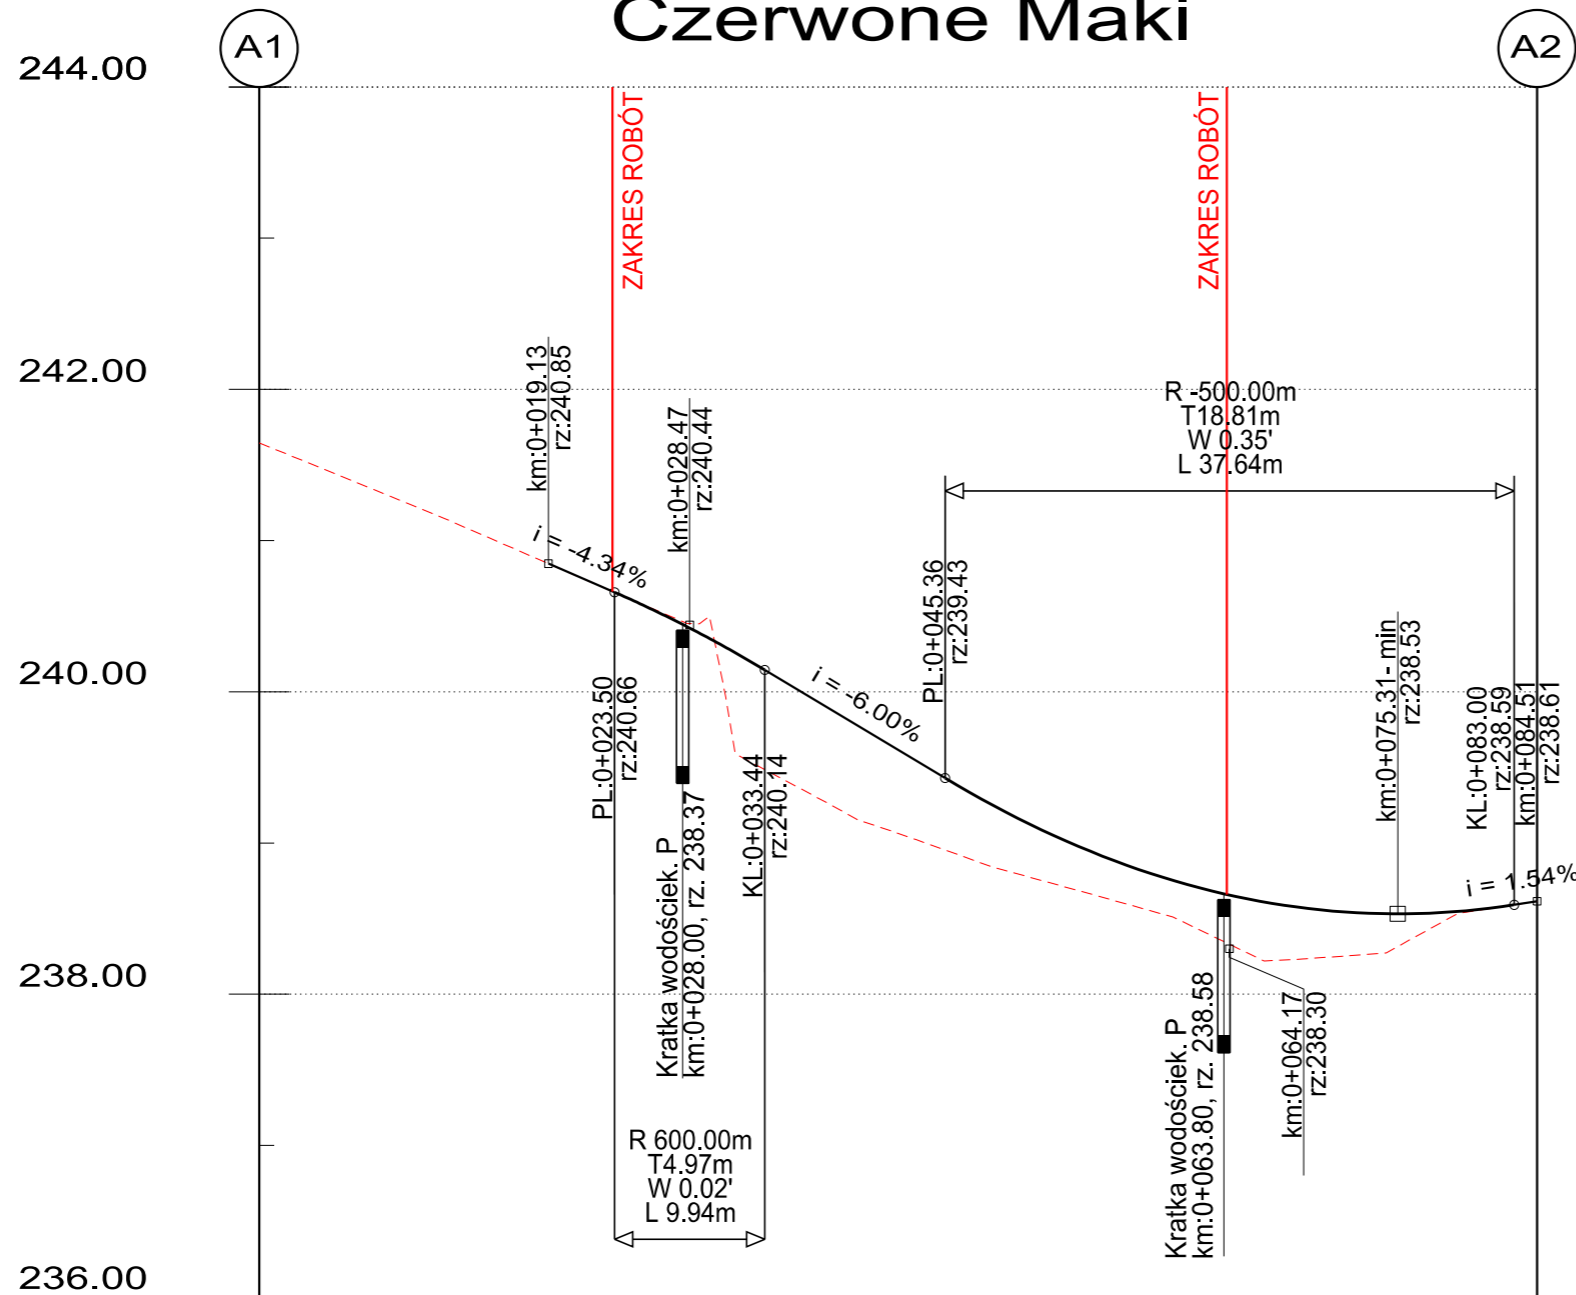

RZEDNE PROJEKTOWANE:			240.81	240.34	239.75	239.17	238.77	238.56	238.55	238.61
RZEDNE TERENU:	241.65	241.24	240.81	240.39	239.14	238.80	238.52	238.24	238.54	238.61
PROSTE I LUKI PIONOWE:	i: -4.34%		L 9.94 I1 4.97 I2 4.97 R 600.00		i: -6.00%		L 37.64 I1 18.81 I2 18.84 R -500.00		i: 1.54%	
PROSTE I LUKI POZIOME:	L 37.62				R: 150.00 Lc 17.52		L 29.37			
KILOMETRAZ:	0+000.00	0+010.00	0+020.00	0+030.00	0+040.00	0+050.00	0+060.00	0+070.00	0+080.00	0+084.51



ARG
PROJEKTOWANIE INWESTYCYJNE
SPÓŁKA Z O.O.
NIP 945-216-74-47; REGON 122516462; KRS 0000412147
31-410 Kraków, ul. Czerwieńska 4a
tel.: 418 05 60, 61, 62 fax: 418 18 22
e-mail: biuro@arg.krakow.pl

Nazwa i adres inwestycji:
Budowa drogi gminnej w korytarzu drogi KDD.1 wg MPZP "Ruczaj - rejon ulicy Czerwone Maki" wraz z budową odwodnienia, oświetlenia w niezbędnym zakresie oraz rozwiązaniem wszelkich kolizji z istniejącą infrastrukturą: techniczną, drogową i/lub zielenią.

	IMIĘ I NAZWISKO:	SPECJALNOŚĆ:	NUMER UPRAWNIEN	PODPIS:
PROJEKTANT:	mgr inż. Szczepan Garpiel	DROGOWA	MAP/0275/POOD/10	<i>Garpiel</i>
ZESPÓŁ PROJEKTOWY:	mgr inż. Jarosław Syrek mgr inż. Łukasz Pelc mgr inż. Barbara Piszcz mgr inż. Katarzyna Nogacka			
SPRAWDZIŁ:	mgr inż. Magdalena Garpiel-Piwowar	DROGOWA	MAP/0276/POOD/10	<i>MP</i>
TEMAT OPRACOWANIA:	PROJEKT DROGOWY			SKALA: 1:500
NAZWA RYSUNKU:	PRZEKRÓJ PODŁUŻNY			NR RYSUNKU: 2
UWAGI:				DATA: GRUDZIEŃ 2020

Wszystkie prawa zastrzeżone łącznie z prawem reprodukcji lub udostępniania osobom trzecim tego rysunku lub jego części bez wyraźnego upoważnienia ARG