


PRZEKRÓJ CHARAKTERYSTYCZNY A-A

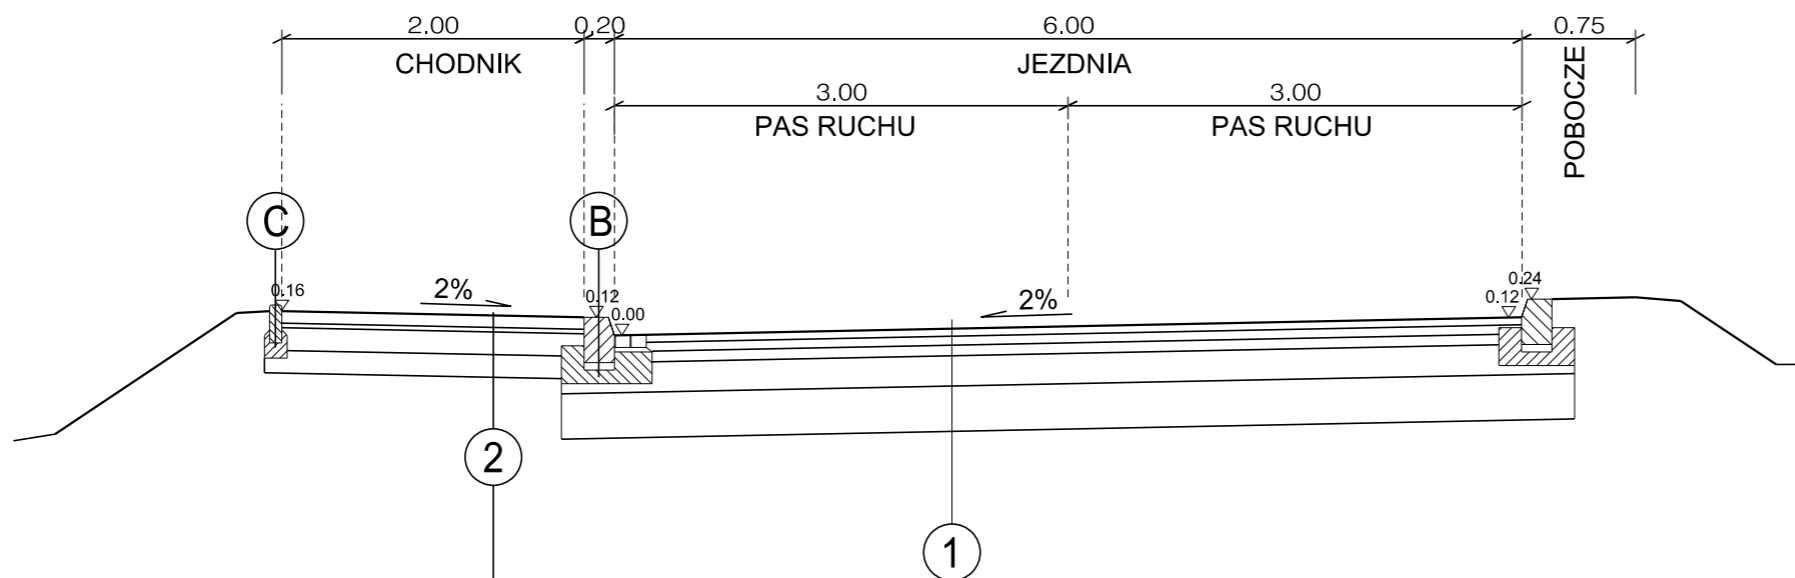

A
krawężnik kamienny 20/25
na podsypce cem-piaskowej 1:4
grub. 4cm i wspólnej ławie
betonowej z betonu C12/15 (B15)
grub. 15

B
krawężnik kamienny 20/25
na podsypce cem-piaskowej 1:4
grub. 4cm i wspólnej ławie
betonowej z betonu C12/15 (B15)
grub. 15 cm z dwoma rzędami
kamiennej "10" granitowej

C
obrzeże betonowe 8/30 układane
na ławie z oporem
z betonu C8/10 (B10) grubości
10 cm

PROJEKTOWANA NAWIERZCHNIA CHODNIKA	
kostka brukowa betonowa	8 cm
podsyпка cementowo - piaskowa 1:3, wg PN-B-11113	3 cm
podbudowa z kruszywa łamanego naturalnego 0/31,5 mm stabilizowanego mechanicznie, wg PN-S-06102	15 cm
podbudowa z kruszywa łamanego naturalnego 0/63 mm stabilizowanego mechanicznie, wg PN-S-06102	15 cm
RAZEM	41 cm

PROJEKTOWANA NAWIERZCHNIA DLA KR 3 I G4	
5 cm	warstwa ścierna z AC 8S wg WT2;
6 cm	warstwa wiążąca z AC 16W wg WT2;
7 cm	podbudowa z AC 22P wg WT2;
15 cm	łtuczeń kamienny 0/31.5 mm stabilizowany mechanicznie, wg PN-S-06102;
20 cm	łtuczeń kamienny 0/63 mm stabilizowany mechanicznie, wg PN-S-06102;
20 cm	łtuczeń kamienny 31,5-63 mm stabilizowany mechanicznie, wg PN-S-06102;
	geowłóknina o włóknach ciągłych wzmacniana przez igłowanie o wytrzymałości na rozciąganie w każdym kierunku min 14,0 kN/m, odporność na przebicie statyczne (metoda CBR) 2,1kN.
73 cm	Razem

ARG
PROJEKTOWANIE INWESTYCYJNE
SPÓŁKA Z O.O.
NIP 945-216-74-47; REGON 122516462; KRS 0000412147
31-410 Kraków, ul. Czeremnowa 4a
tel.: 418 05 60, 61, 62 fax: 418 18 22
e-mail: biuro@arg.krakow.pl

Nazwa i adres inwestycji:
Budowa drogi gminnej w korytarzu drogi KDD.1 wg MPZP "Ruczaj - rejon ulicy Czerwone Maki" wraz z budową odwodnienia, oświetlenia w niezbędnym zakresie oraz rozwiązaniem wszelkich kolizji z istniejącą infrastrukturą: techniczną, drogową i/lub zielenią.

	IMIĘ I NAZWISKO:	SPECJALNOŚĆ:	NUMER UPRAWNIENI	PODPIS:
PROJEKTANT:	mgr inż. Szczepan Garpiel	DROGOWA	MAP/0275/POOD/10	<i>Garpiel</i>
ZESPÓŁ PROJEKTOWY:	mgr inż. Jarosław Syrek mgr inż. Łukasz Pelc mgr inż. Barbara Piszcz mgr inż. Katarzyna Nogacka			
SPRAWDZIŁ:	mgr inż. Magdalena Garpiel-Piwowar	DROGOWA	MAP/0276/POOD/10	<i>MP</i>
TEMAT OPRACOWANIA:	PROJEKT DROGOWY			SKALA: 1:500
NAZWA RYSUNKU:	PRZEKRÓJ CHARAKTERYSTYCZNY			NR RYSUNKU: 3
UWAGI:				DATA: GRUDZIEŃ 2020