PRZEKRÓJ NORMALNY (skala 1:50)

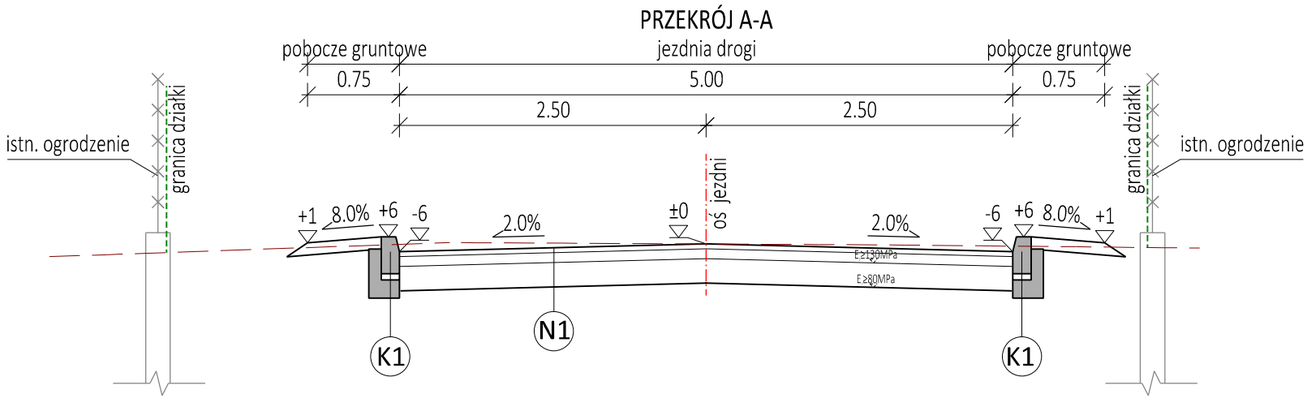

		KONSTRUKCJA N1 (KR2) - (JEZDNIA DROGI GMINNEJ)
	4 cm	Warstwa ścieralna z mieszanki mineralno - asfaltowej AC11S 50/70
$E_2 \geq 130$ MPa	8 cm	Warstwa wiążąca z betonu asfaltowego AC16W 50/70
$E_2 \geq 80$ MPa	20 cm	Podbudowa zasadnicza z mieszanki niewiązanej z kruszywem $C_{90/3}$
	32 cm	RAZEM
		Podłoże gruntowe doprowadzone do grupy nośności G1

SZCZEGÓŁY KONSTRUKCYJNE (skala 1:10)

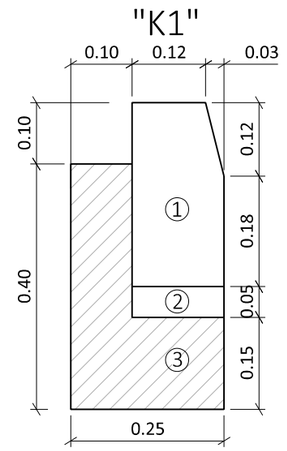

① krawężnik betonowy 15x30x100
② podsypka cementowo piaskowa 1:4
③ ława z betonu C12/15

420x297

JEDNOSTKA PROJEKTOWA:

APPIA BIURO PROJEKTOWE
ul. A. Frycza-Modrzewskiego 2/LU10, 31-216 Kraków
tel./fax: 12 393 13 35
e-mail: biuro@appia.pro | www.appia.pro

FAZA PROJEKTU:

PROJEKT KONCEPCYJNY

NAZWA INWESTYCJI

Przebudowa ul. Wielkanocnej i ul. Widłakowej wraz z przebudową drogi na działkach nr: 319/65, 319/46,319/47, 319/44, 329, 277/4, jedn. ewid. 126104_9.0004 Podgórze w mieście Kraków w ramach zadania: "Budowy 12 budynków mieszkalnych wielorodzinnych, na 180 lokali mieszkalnych, 15 lokali każdy, przeznaczonych dla ok. 636 mieszkańców, wraz z niezbędna infrastrukturą techniczną, utwardzeniem dojść, dojazdów oraz miejsc postojowych, na działce nr. 349/2 w m. Kraków jedn. ewid. Podgórze, wraz z projektem zjazdu z terenu inwestycji na działkę drogową nr. 319/65"

LOKALIZACJA INWESTYCJI:

Działki nr: 319/65, 319/46,319/47, 319/44, 329, 277/4, jedn. ewid. 126104_9.0004 Podgórze, miasto Kraków

NAZWA INWESTORA:

Green Park S.A.
ul. Gromadzka 46
30-719 Kraków

PROJEKTANT:	PODPIS:
mgr inż. Bartosz Ptak upr.: MAP/0267/POOD/11	
PROJEKTANT:	PODPIS:
mgr inż. Weronika Spalik LUB/0017/POOD/13	

TEMAT RYSUNKU:

PRZEKRÓJ NORMALNY

	DATA:	SKALA:	NR RYSUNKU:
DROGOWA	**01.2021**	**1:50/1:10**	**D-2**