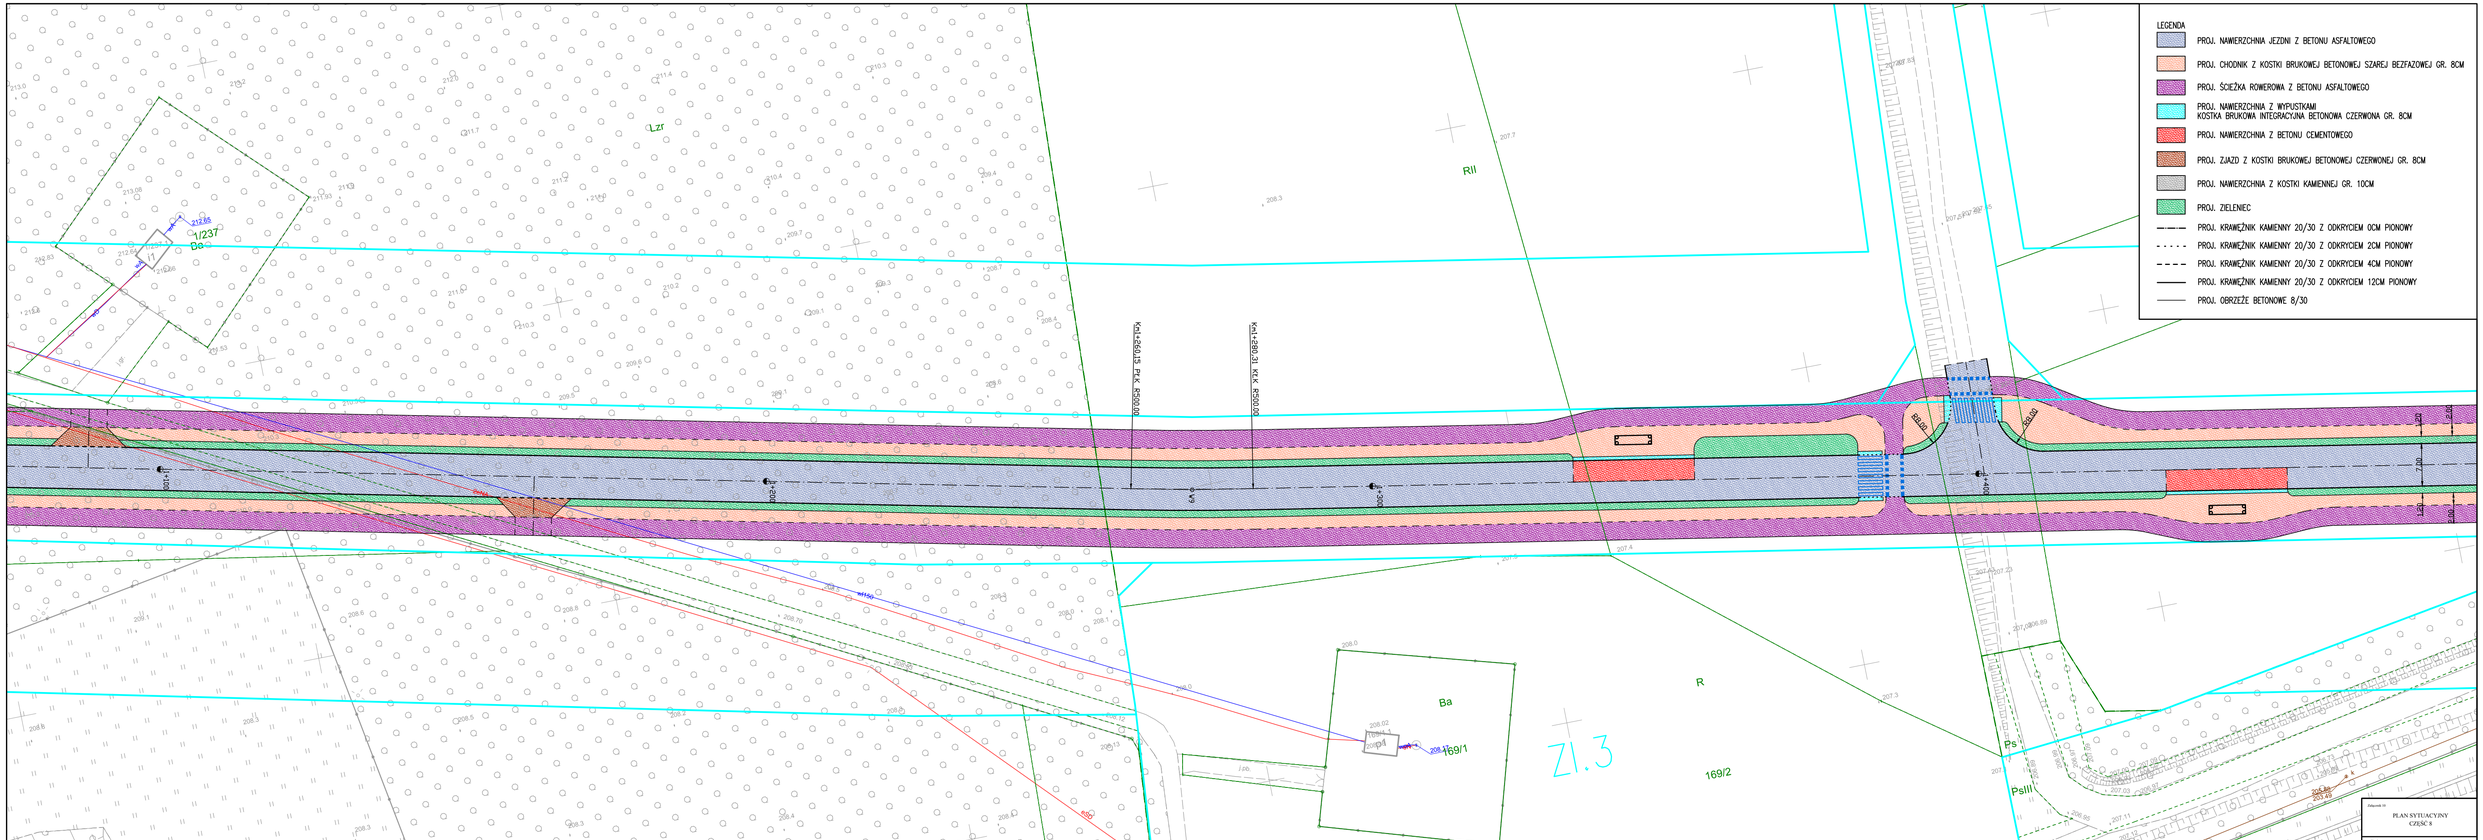
LEGENDA
PROJ. NAWIERZCHNIA JEZDNI Z BETONU ASFALTOWEGO
PROJ. CHODNIK Z KOSTKI BRUKOWEJ BETONOWEJ SZAREJ BEZFAZOWEJ GR. 8CM
PROJ. ŚCIEŻKA ROWEROWA Z BETONU ASFALTOWEGO
PROJ. NAWIERZCHNIA Z WYPUSTKAMI KOSTKA BRUKOWA INTEGRACYJNA BETONOWA CZERWONA GR. 8CM
PROJ. NAWIERZCHNIA Z BETONU CEMENTOWEGO
PROJ. ZJAZD Z KOSTKI BRUKOWEJ BETONOWEJ CZERWONEJ GR. 8CM
PROJ. NAWIERZCHNIA Z KOSTKI KAMIENNEJ GR. 10CM
PROJ. ZIELENIEC
PROJ. KRAWĘŻNIK KAMIENNY 20/30 Z ODKRYCIEM 0CM PIONOWY
PROJ. KRAWĘŻNIK KAMIENNY 20/30 Z ODKRYCIEM 2CM PIONOWY
PROJ. KRAWĘŻNIK KAMIENNY 20/30 Z ODKRYCIEM 4CM PIONOWY
PROJ. KRAWĘŻNIK KAMIENNY 20/30 Z ODKRYCIEM 12CM PIONOWY
PROJ. OBRZEŻE BETONOWE 8/30
Km1+260,15 PKX 4S90000
Km1+280,31 KKX 4S90000
R=30,00
R=30,00
1/237
Ba
Lzr
RII
R
Zl.3
169/1
169/2
Ps
PsIII
PLAN SYTUACYJNY
CZĘŚĆ 8
Skala
1:500