


DROGA KDZ.2

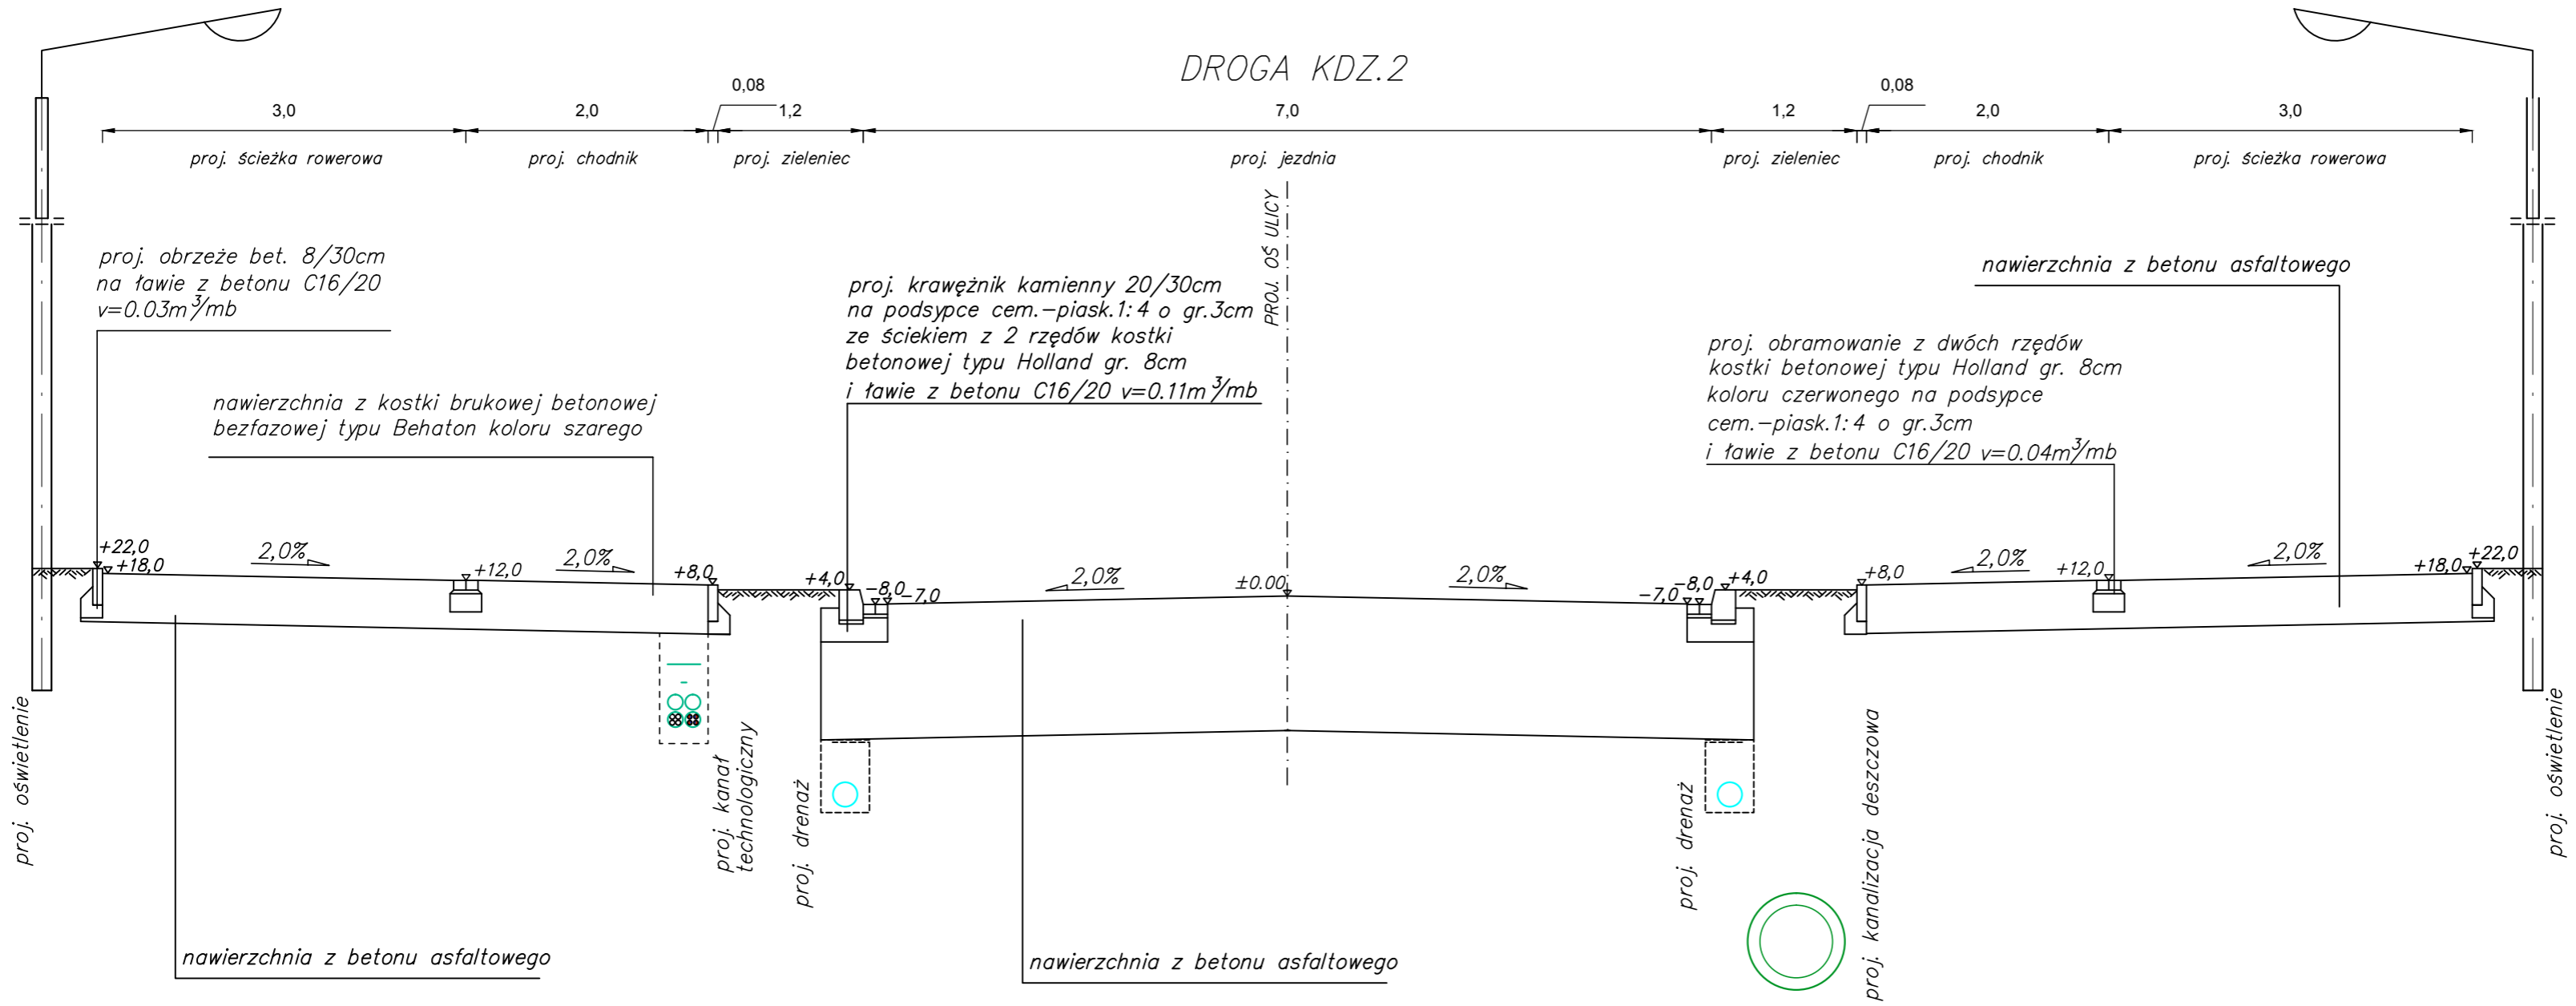

Załącznik 17

PRZEKRÓJ KONSTRUKCYJNY B-B

Skala:

1:50