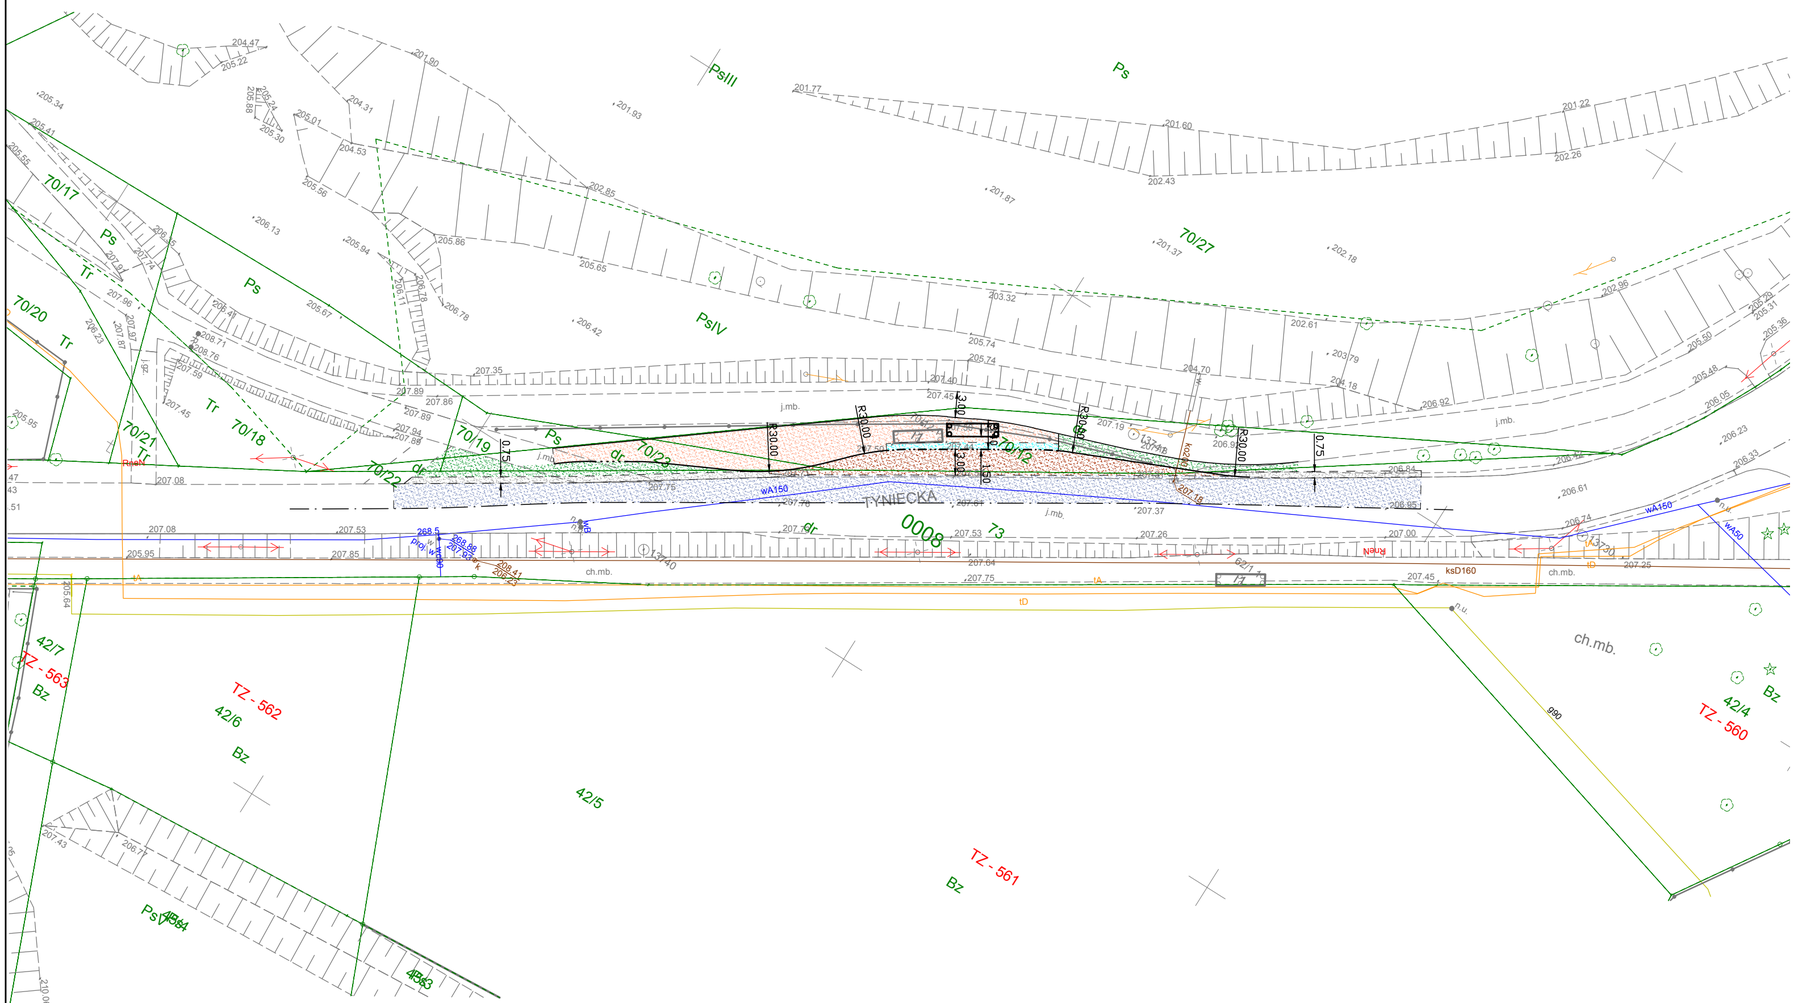

LEGENDA

- PROJ. KRAWĘŻNIK TYPU KASSEL KERB Z ODKRYCIEM 16CM
- PROJ. KRAWĘŻNIK BETONOWY 20/30 Z ODKRYCIEM 2CM PIONOWY
- PROJ. KRAWĘŻNIK BETONOWY 20/30 Z ODKRYCIEM 12CM PIONOWY
- PROJ. OBRZEŻE BETONOWE 8/30
- LINIA NAWIĄZANIA (BRAK KRAWĘŻNIKÓW ORAZ OBRZEŻY)
- PROJ. CHODNIK Z KOSTKI BRUKOWEJ BETONOWEJ GR.8CM KOLORU SZAREGO TYPU BEHATON-BEZFAZOWA
- PROJ. POBOCZE
- PROJ. NAWIERZCHNIA JEZDNI
- PROJ. NAWIERZCHNIA ZATOKI AUTOBUSOWEJ Z BETONU CEMENTOWEGO CZERWONEGO
- PROJ. ZIELENIEC

ETAP I - PÓŁNOCNY
WARIANT 2