



Szczegół krawężnika wysokiego ze ściekiem przykrawężnikowym  
Skala 1:25

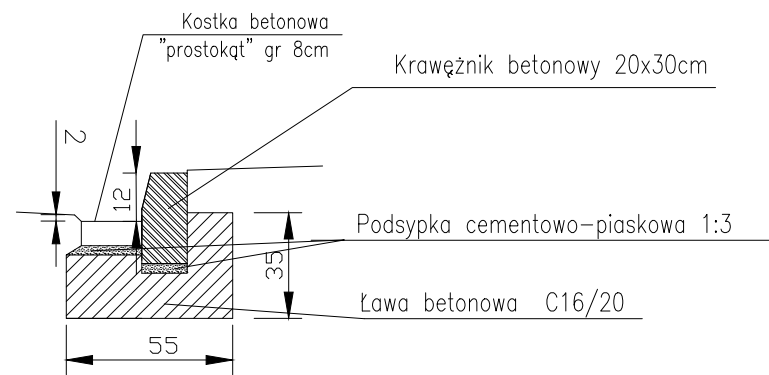


Szczegół krawężnika najazdowego ze ściekiem przykrawężnikowym  
Skala 1:25

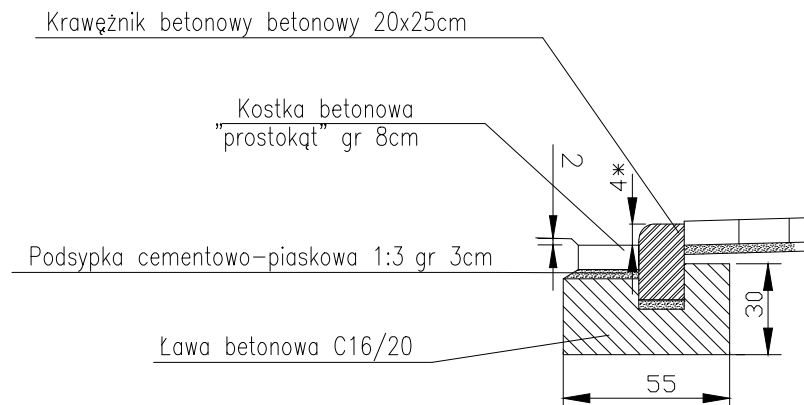


\* na przejściach i zaniżeniach dla pieszych okrycie=2cm


Szczegół obrzeża  
Skala 1:25

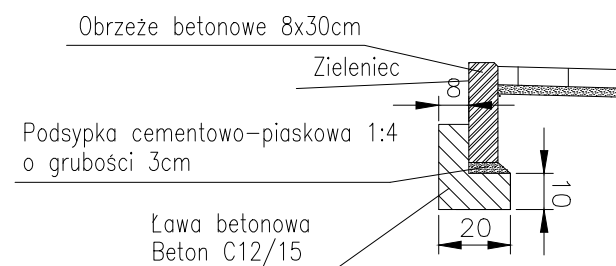


Szczegół krawężnika na zakończeniu zjazdów  
Skala 1:25

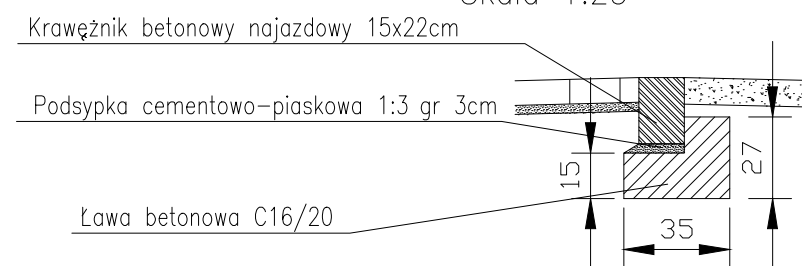

PREZEKÓJ TYPOWY - CHODNIK

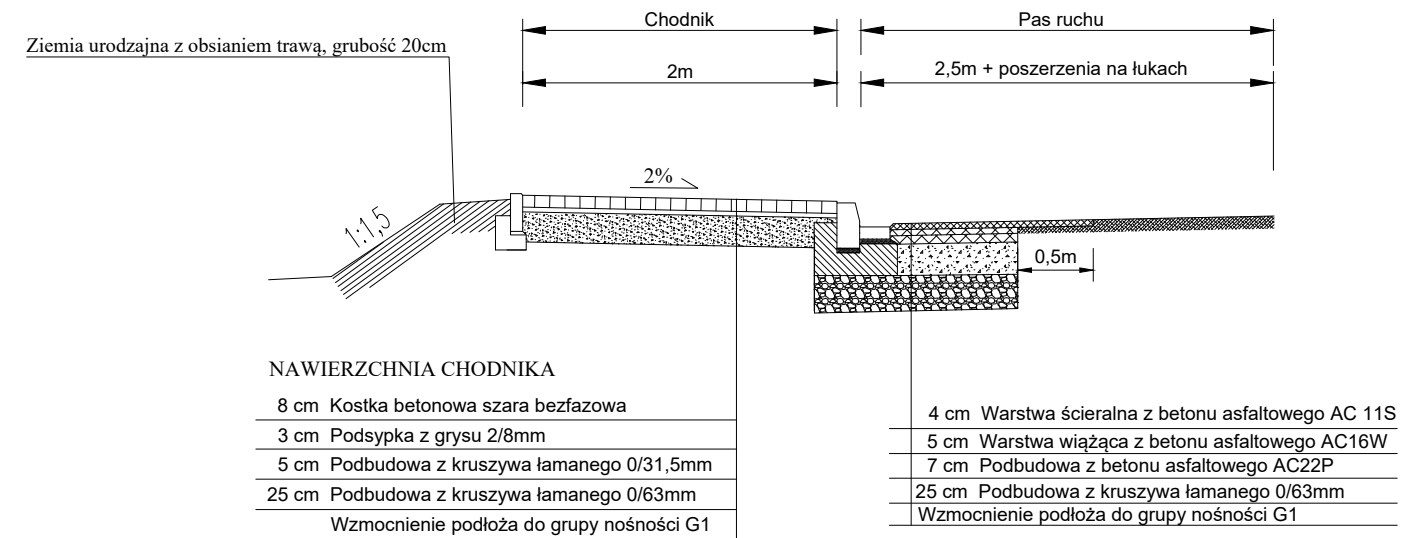

PREZEKÓJ TYPOWY - ZJAZD INDYWIDUALNY

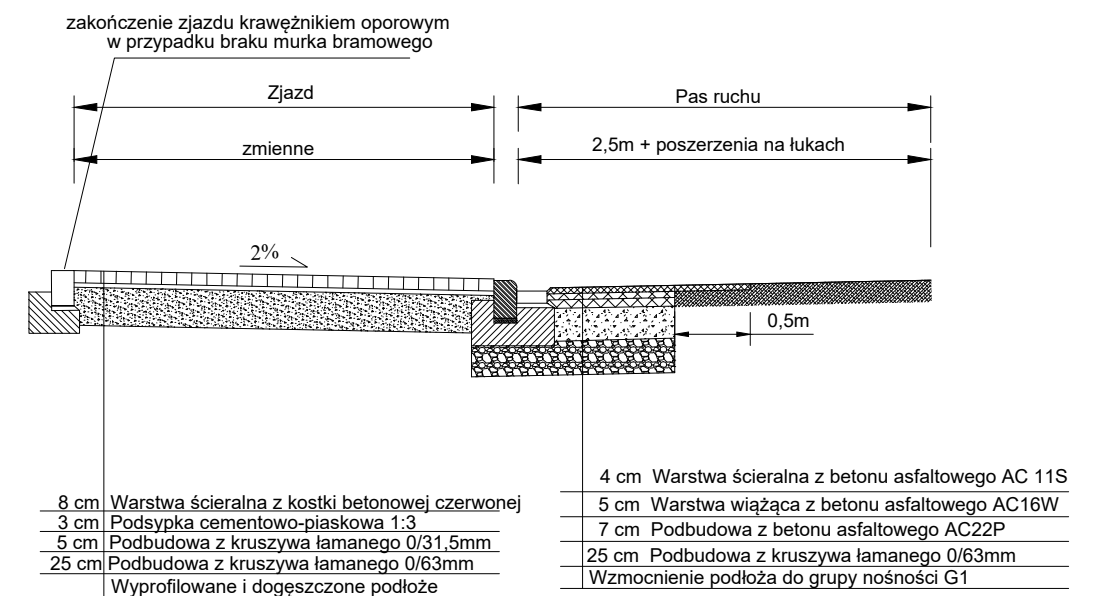

WYKONAWCA:  
Biuro Projektów Drogowych Marcin Krzyżowski  
34-331 Świnna, ul. Jesienna 4

NAZWA OPRACOWANIA:  
Budowa chodnika przy ul. Golikówka na odcinku  
od ul. Korbońskiego do wjazdu na wały wiślane

INWESTOR: Gmina Miejska Kraków  
ADRES: Pl. Wszystkich Świętych 3-4, 31-004 Kraków

RYS. NR  
2

TYTUŁ RYSUNKU: Przekroje typowe

SKALA 1:50

DATA: III 2021 r.

PROJEKTOWAŁ: mgr inż. Marcin Krzyżowski SLK/4949/POOD/13