


# Przekrój typowy zatoki autobusowej i chodnika

Skala 1:50

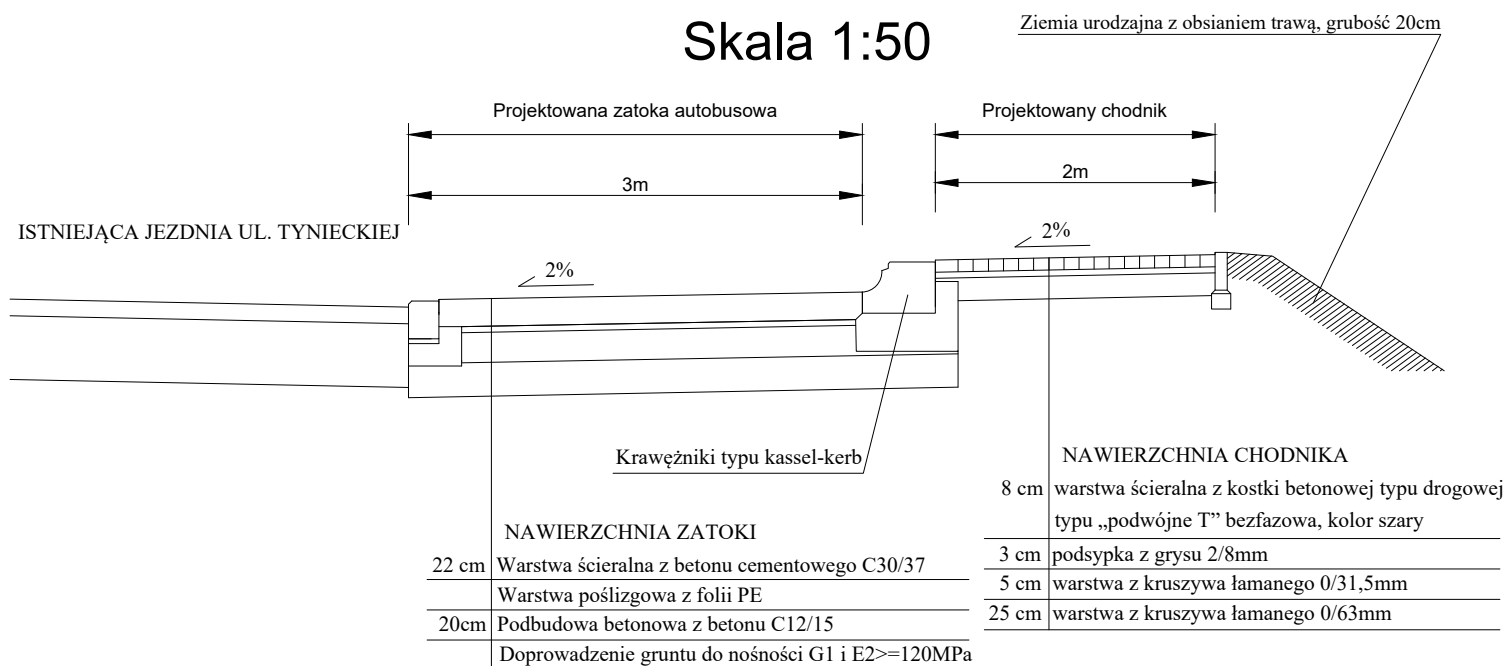

WYKONAWCA: Projekty Inżynierskie Maria Krzyżowska  
34-331 Świnna, ul. Jesienna 4

NAZWA OPRACOWANIA:  
Opracowanie koncepcji budowy/przebudowy chodnika wraz z zatoką autobusową oraz przejściem dla pieszych w rejonie ulicy Tynieckiej 48a

INWESTOR: Gmina Miejska Kraków  
ADRES: Pl. Wszystkich Świętych 3-4, 31-004 Kraków

RYS. NR  
2

TYTUŁ RYSUNKU: Przekrój typowy

SKALA 1:500  
DATA: II 2021 r.

BRANŻA DROGOWA

PROJEKTOWAŁ: mgr inż. Marcin Krzyżowski SLK/4949/POOD/13