


# PRZEKRÓJ CHARAKTERYSTYCZNY A-A

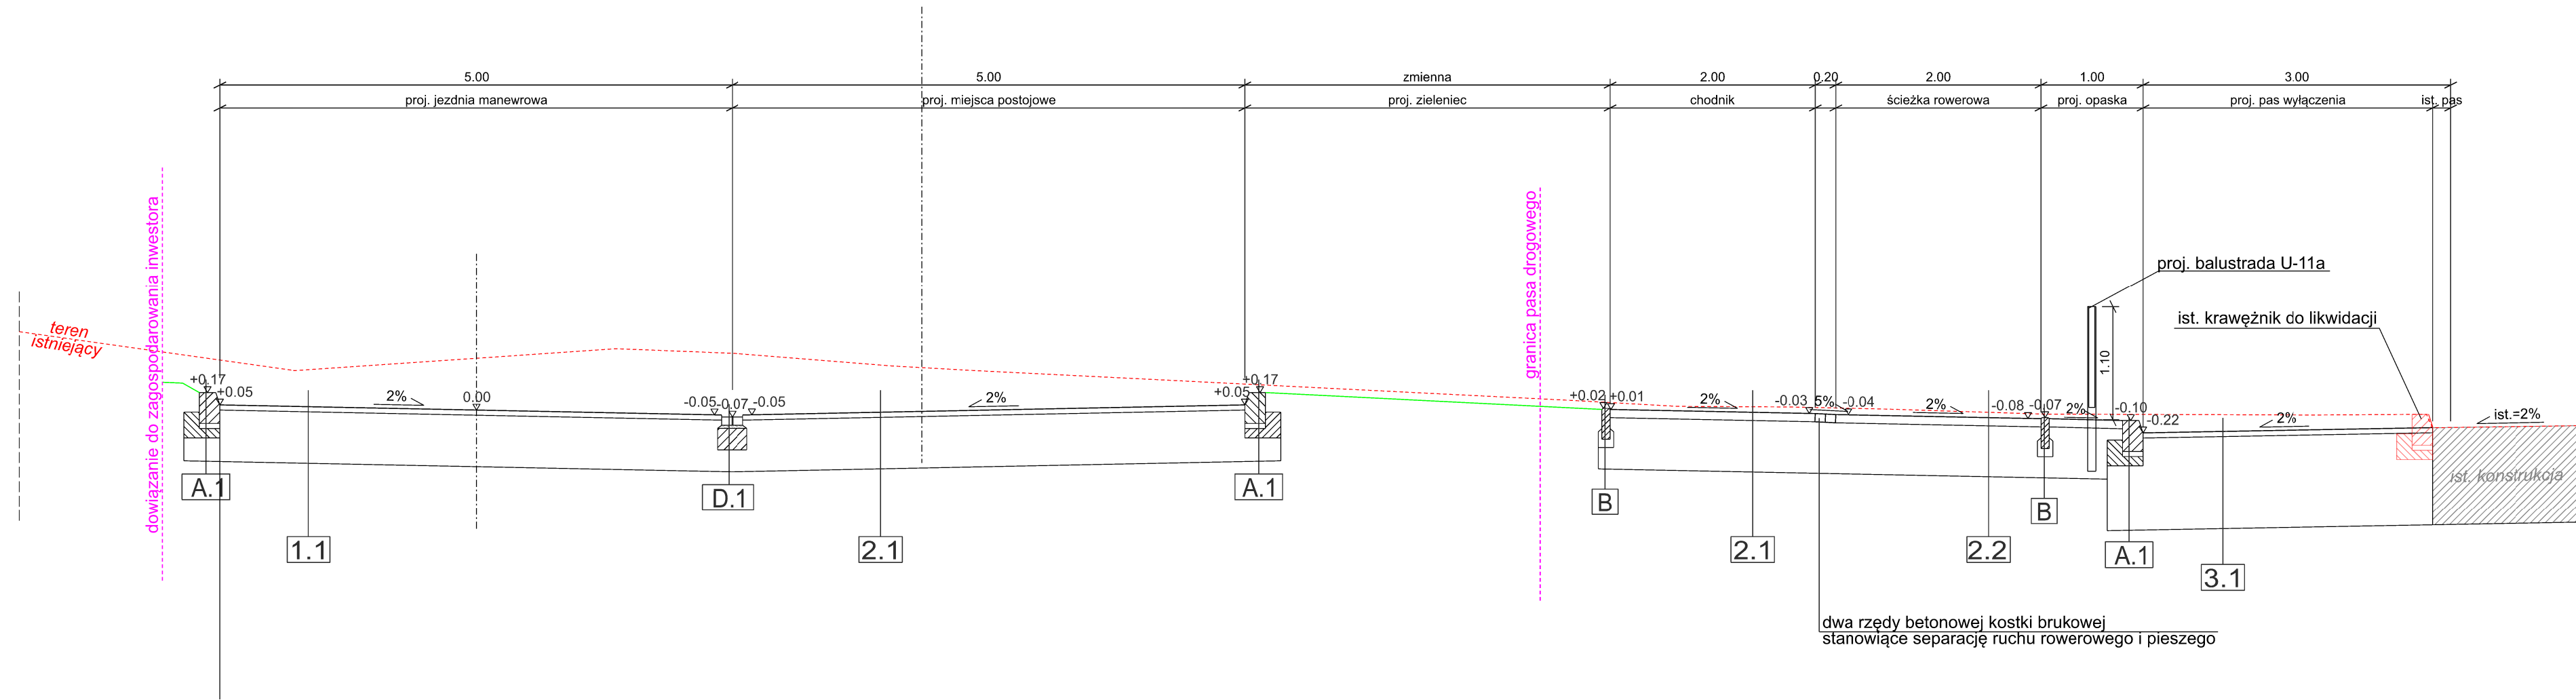

**A.1**  
krawężnik 15/30 betonowy na podsypce cem-piaskowej 1:4 gr. 4cm i ławie betonowej "z oporem" na 2/3 wysokości krawężnika z betonu C12/15

**B**  
obrzeże betonowe 8x30cm na ławie "z oporem" na 2/3 wysokości z betonu C12/15 gr. 10cm

**D.1**  
ściek na ławie betonowej "z oporem" z betonu C12/15 z dwoma rzędami kostki betonowej gr. min. 8cm

**1.1** PROJ. JEZDNI MANEROWA  
nawierzchnia bitumiczna

**1.2** PROJ. MIEJSCA POSTOJOWE  
nawierzchnia z kostki betonowej

**2.1** CHODNIK  
nawierzchnia z kostki betonowej

**2.2** ŚCIEŻKA ROWEROWA  
nawierzchnia bitumiczna

**3.1** PROJEKTOWANY PAS WYŁĄCZENIA  
nawierzchnia bitumiczna

**UWAGA!**  
Konstrukcje nawierzchni według odrębnego opracowania

<b>ViaProjekt</b> Spółka z ograniczoną odpowiedzialnością Spółka Komandytowa ul. Plac Lasoty 7, 30-539 Kraków NIP:945 21 94 585; REGON:36 44 17 399; KRS:0000617492 +48 608 020 006, +48 608 558 890 www.viaprojekt.com.pl, biuro@viaprojekt.com.pl					
Nazwa inwestycji: PRZEBUDOWA ULICY WIELICKIEJ (KLASY GP) POLEGAJĄCA NA PRZEBUDOWIE ZATOKI AUTOBUSOWEJ, BUDOWIE NOWEGO PASA RUCHU ORAZ REMONCIE I ROZBUDOWIE CHODNIKA I ŚCIEŻKI ROWEROWEJ; BUDOWA ZJAZDU PUBLICZNEGO PEŁNIĄCEGO FUNKCJĘ WJAZDU I WYJAZDU PRZY UL. WIELICKIEJ W KRAKOWIE					
Inwestor: Zarząd Dróg Miasta Krakowa ul. Centralna 53 31-586 Kraków					
Tytuł rysunku: <b>PRZEKRÓJ CHARAKTERYSTYCZNY A-A</b>					
Funkcja	Imię i nazwisko	Specjalność	Nr uprawnień	Podpis	Rodzaj oprac.
BRANŻA DROGOWA					PB
Projektant	mgr inż. Maciej Antoniewicz	DROGOWA	MAP/0272/POOD/12		
Sprawdzający	mgr inż. Jarosław Krzyżek	DROGOWA	MAP/0013/PWOD/12		
Zespół Projektowy					Skala 1:50
Kraków, kwiecień 2021 r.					Rys. 3.1