


Wykres profili – ciąg pieszo-rowerowy

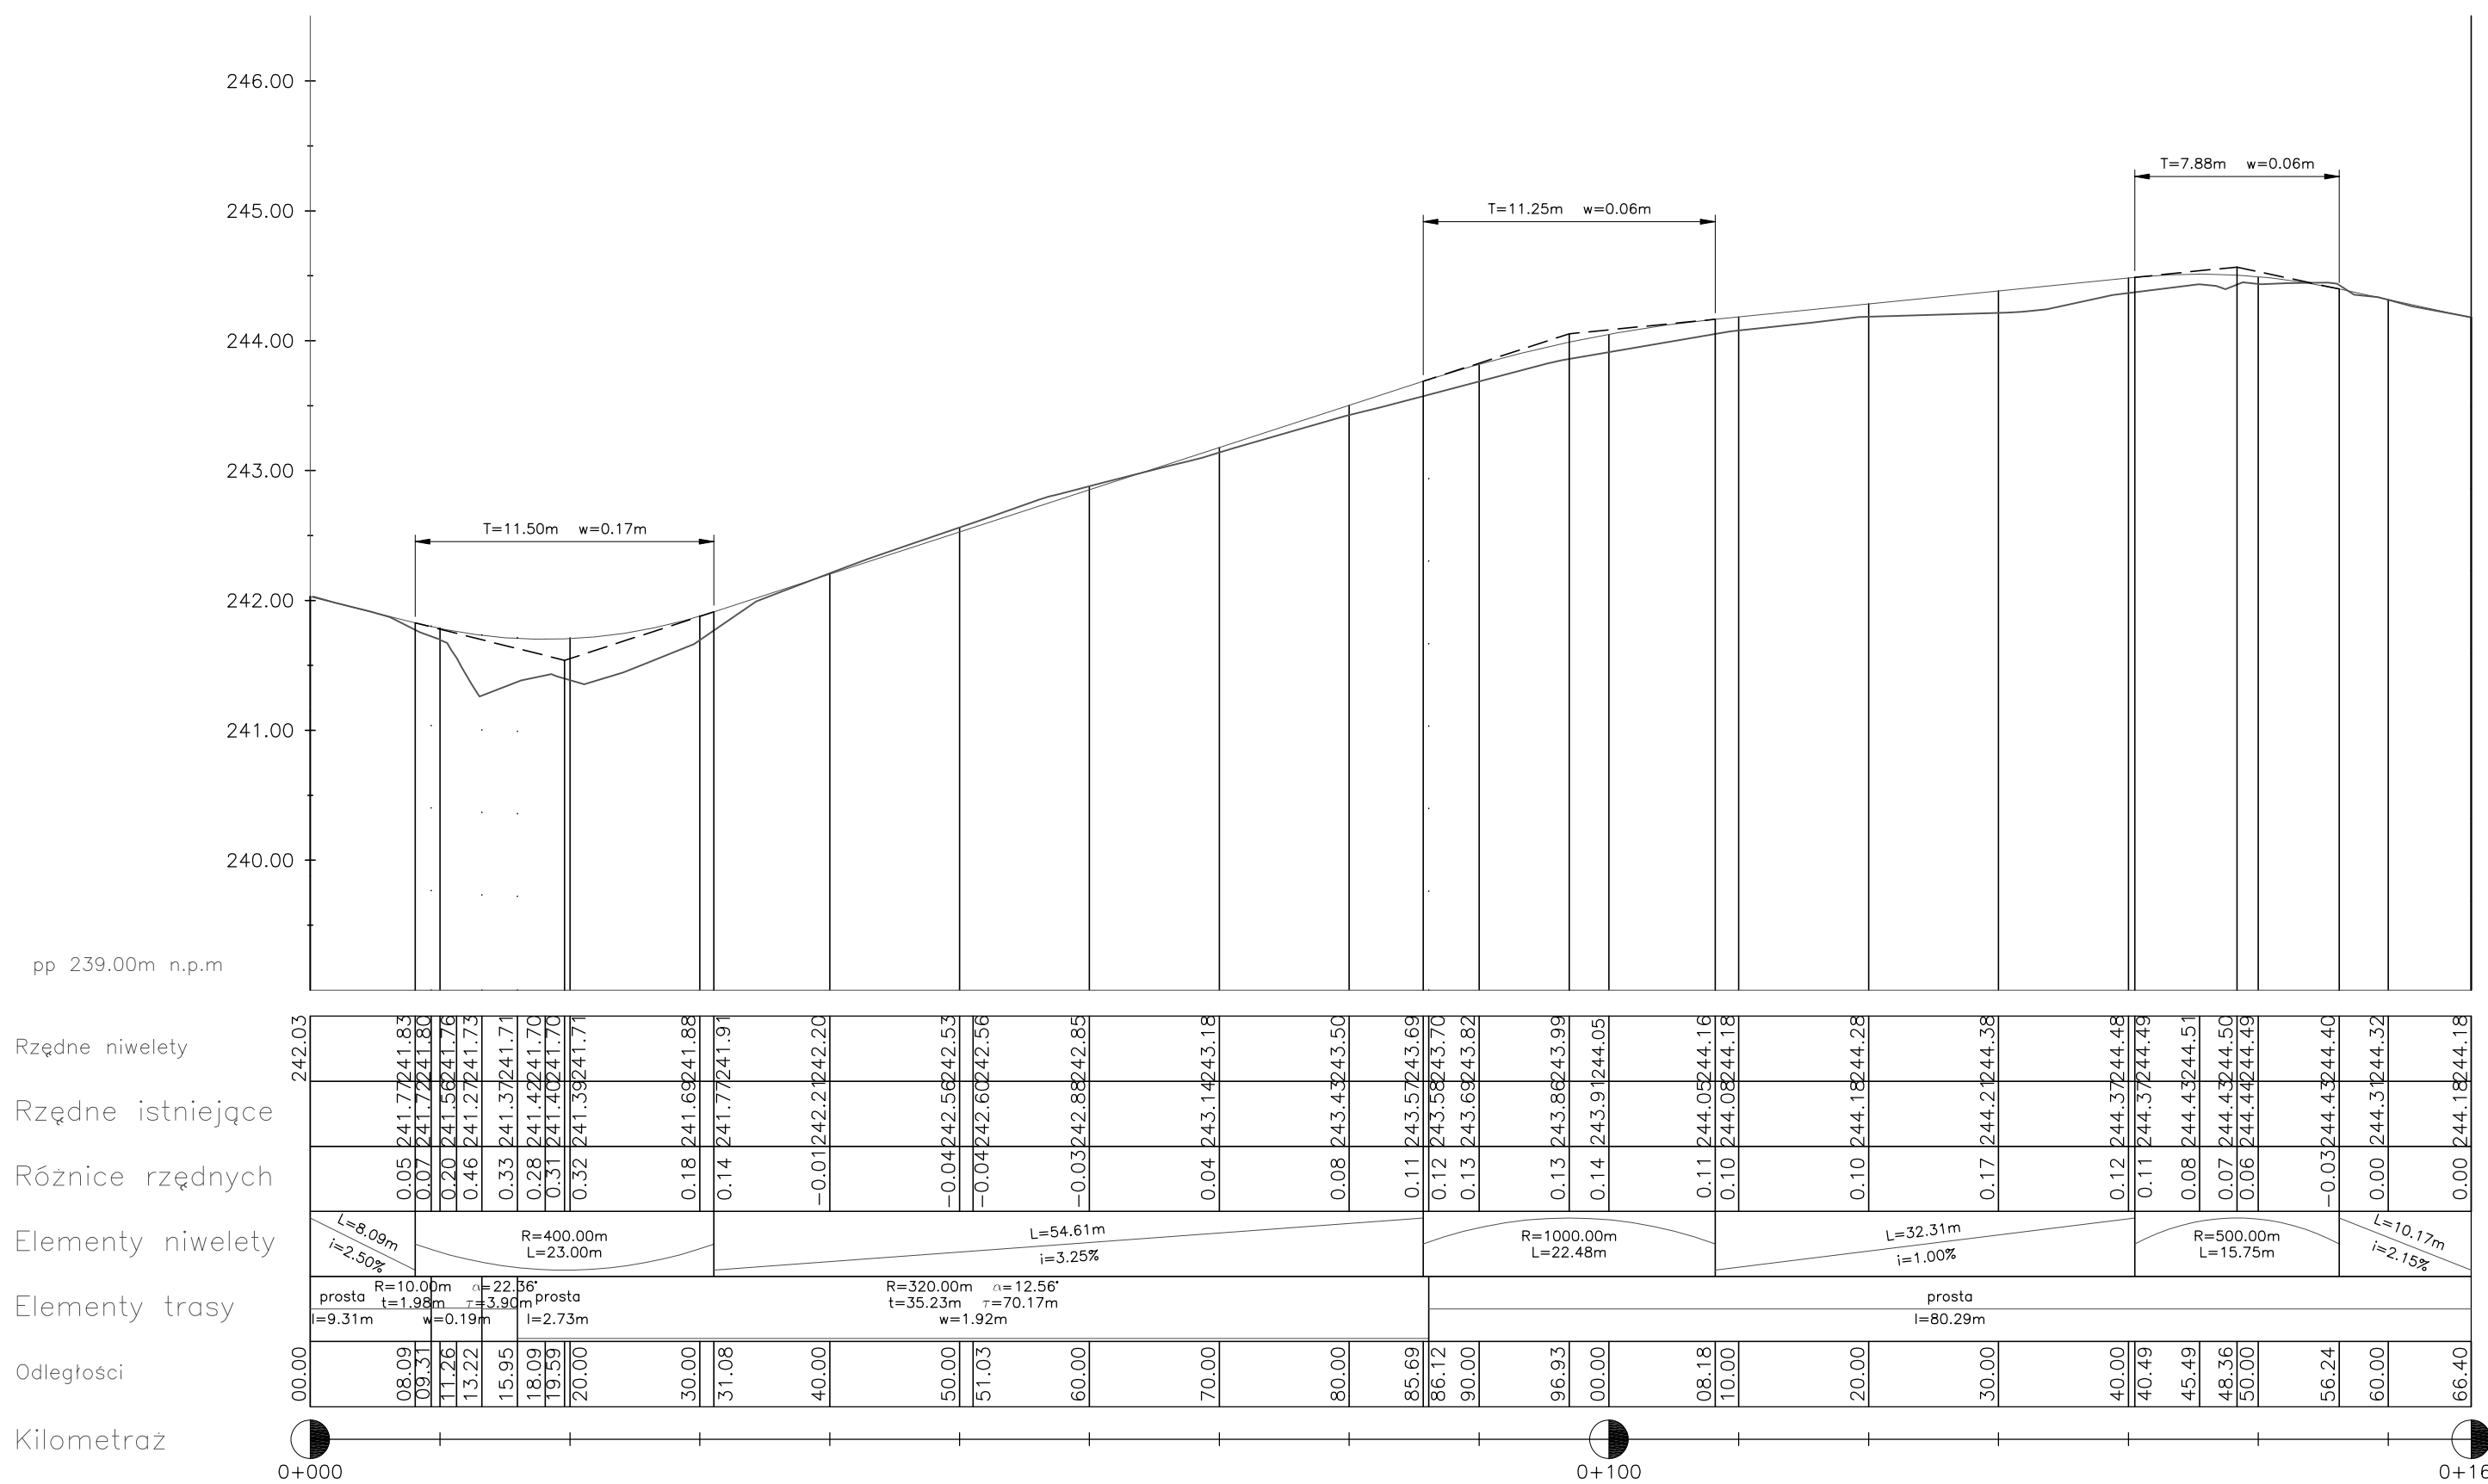

BM-PROJEKT S.C.

Robert Buczek i Agnieszka Buczek

ul. Rydygiera 14/36 30-695 Kraków, tel. kom. 572 981 506, 507 052 265, e-mail biuro@bm-projekt.eu.

PROJEKTOWAŁ: mgr inż. Agnieszka Buczek upr. MAP/0069/POOD/06 w specjalności drogowej	<table border="1" style="width: 100%; border-collapse: collapse;"> <tr> <td style="width: 15%;">PROJEKT</td> <td colspan="3">BUDOWA ŚCIEŻKI PIESZO-ROWEROWEJ WRAZ Z DODATKOWYMI MIEJSCAMI PARKINGOWYMI PRZY UL. CZERWONE MAKI</td> </tr> <tr> <td>ADRES</td> <td colspan="3">DZ. NR 456/16, 456/10, 377, 378, 381/7, 384, 385/4, 385/2, 216/15 GMINA KRAKÓW, POWIAT M. KRAKÓW, WOJ. MAŁOPOLSKIE</td> </tr> <tr> <td>INWESTOR</td> <td colspan="3">Zarząd Dróg Miasta Krakowa</td> </tr> <tr> <td>ADRES</td> <td colspan="3">ul. Centralna 53 31-586 Kraków</td> </tr> <tr> <td>TEMAT RYSUNKU</td> <td colspan="3" style="text-align: center;">PROFIL PODŁUŻNY</td> </tr> <tr> <td>BRANŻA</td> <td>DROGOWA</td> <td>UMOWA</td> <td>SKALA: 1:500/50</td> </tr> <tr> <td>STADIUM</td> <td>KONCEPCJA</td> <td>DATA</td> <td>MARZEC 2021</td> </tr> <tr> <td></td> <td>AutoCad CIVIL 2018</td> <td>NR PROJEKTU:</td> <td>BM/2020.10/CzM</td> </tr> <tr> <td colspan="3">PRAWA AUTORSKIE ZASTRZEŻONE. ROZPOWSZECHNIANIE DOZWOLONE TYLKO ZA ZGODĄ "BM-PROJEKT S.C."</td> <td>ZMIANA:</td> </tr> </table>	PROJEKT	BUDOWA ŚCIEŻKI PIESZO-ROWEROWEJ WRAZ Z DODATKOWYMI MIEJSCAMI PARKINGOWYMI PRZY UL. CZERWONE MAKI			ADRES	DZ. NR 456/16, 456/10, 377, 378, 381/7, 384, 385/4, 385/2, 216/15 GMINA KRAKÓW, POWIAT M. KRAKÓW, WOJ. MAŁOPOLSKIE			INWESTOR	Zarząd Dróg Miasta Krakowa			ADRES	ul. Centralna 53 31-586 Kraków			TEMAT RYSUNKU	PROFIL PODŁUŻNY			BRANŻA	DROGOWA	UMOWA	SKALA: 1:500/50	STADIUM	KONCEPCJA	DATA	MARZEC 2021		AutoCad CIVIL 2018	NR PROJEKTU:	BM/2020.10/CzM	PRAWA AUTORSKIE ZASTRZEŻONE. ROZPOWSZECHNIANIE DOZWOLONE TYLKO ZA ZGODĄ "BM-PROJEKT S.C."			ZMIANA:
PROJEKT	BUDOWA ŚCIEŻKI PIESZO-ROWEROWEJ WRAZ Z DODATKOWYMI MIEJSCAMI PARKINGOWYMI PRZY UL. CZERWONE MAKI																																				
ADRES	DZ. NR 456/16, 456/10, 377, 378, 381/7, 384, 385/4, 385/2, 216/15 GMINA KRAKÓW, POWIAT M. KRAKÓW, WOJ. MAŁOPOLSKIE																																				
INWESTOR	Zarząd Dróg Miasta Krakowa																																				
ADRES	ul. Centralna 53 31-586 Kraków																																				
TEMAT RYSUNKU	PROFIL PODŁUŻNY																																				
BRANŻA	DROGOWA	UMOWA	SKALA: 1:500/50																																		
STADIUM	KONCEPCJA	DATA	MARZEC 2021																																		
	AutoCad CIVIL 2018	NR PROJEKTU:	BM/2020.10/CzM																																		
PRAWA AUTORSKIE ZASTRZEŻONE. ROZPOWSZECHNIANIE DOZWOLONE TYLKO ZA ZGODĄ "BM-PROJEKT S.C."			ZMIANA:																																		