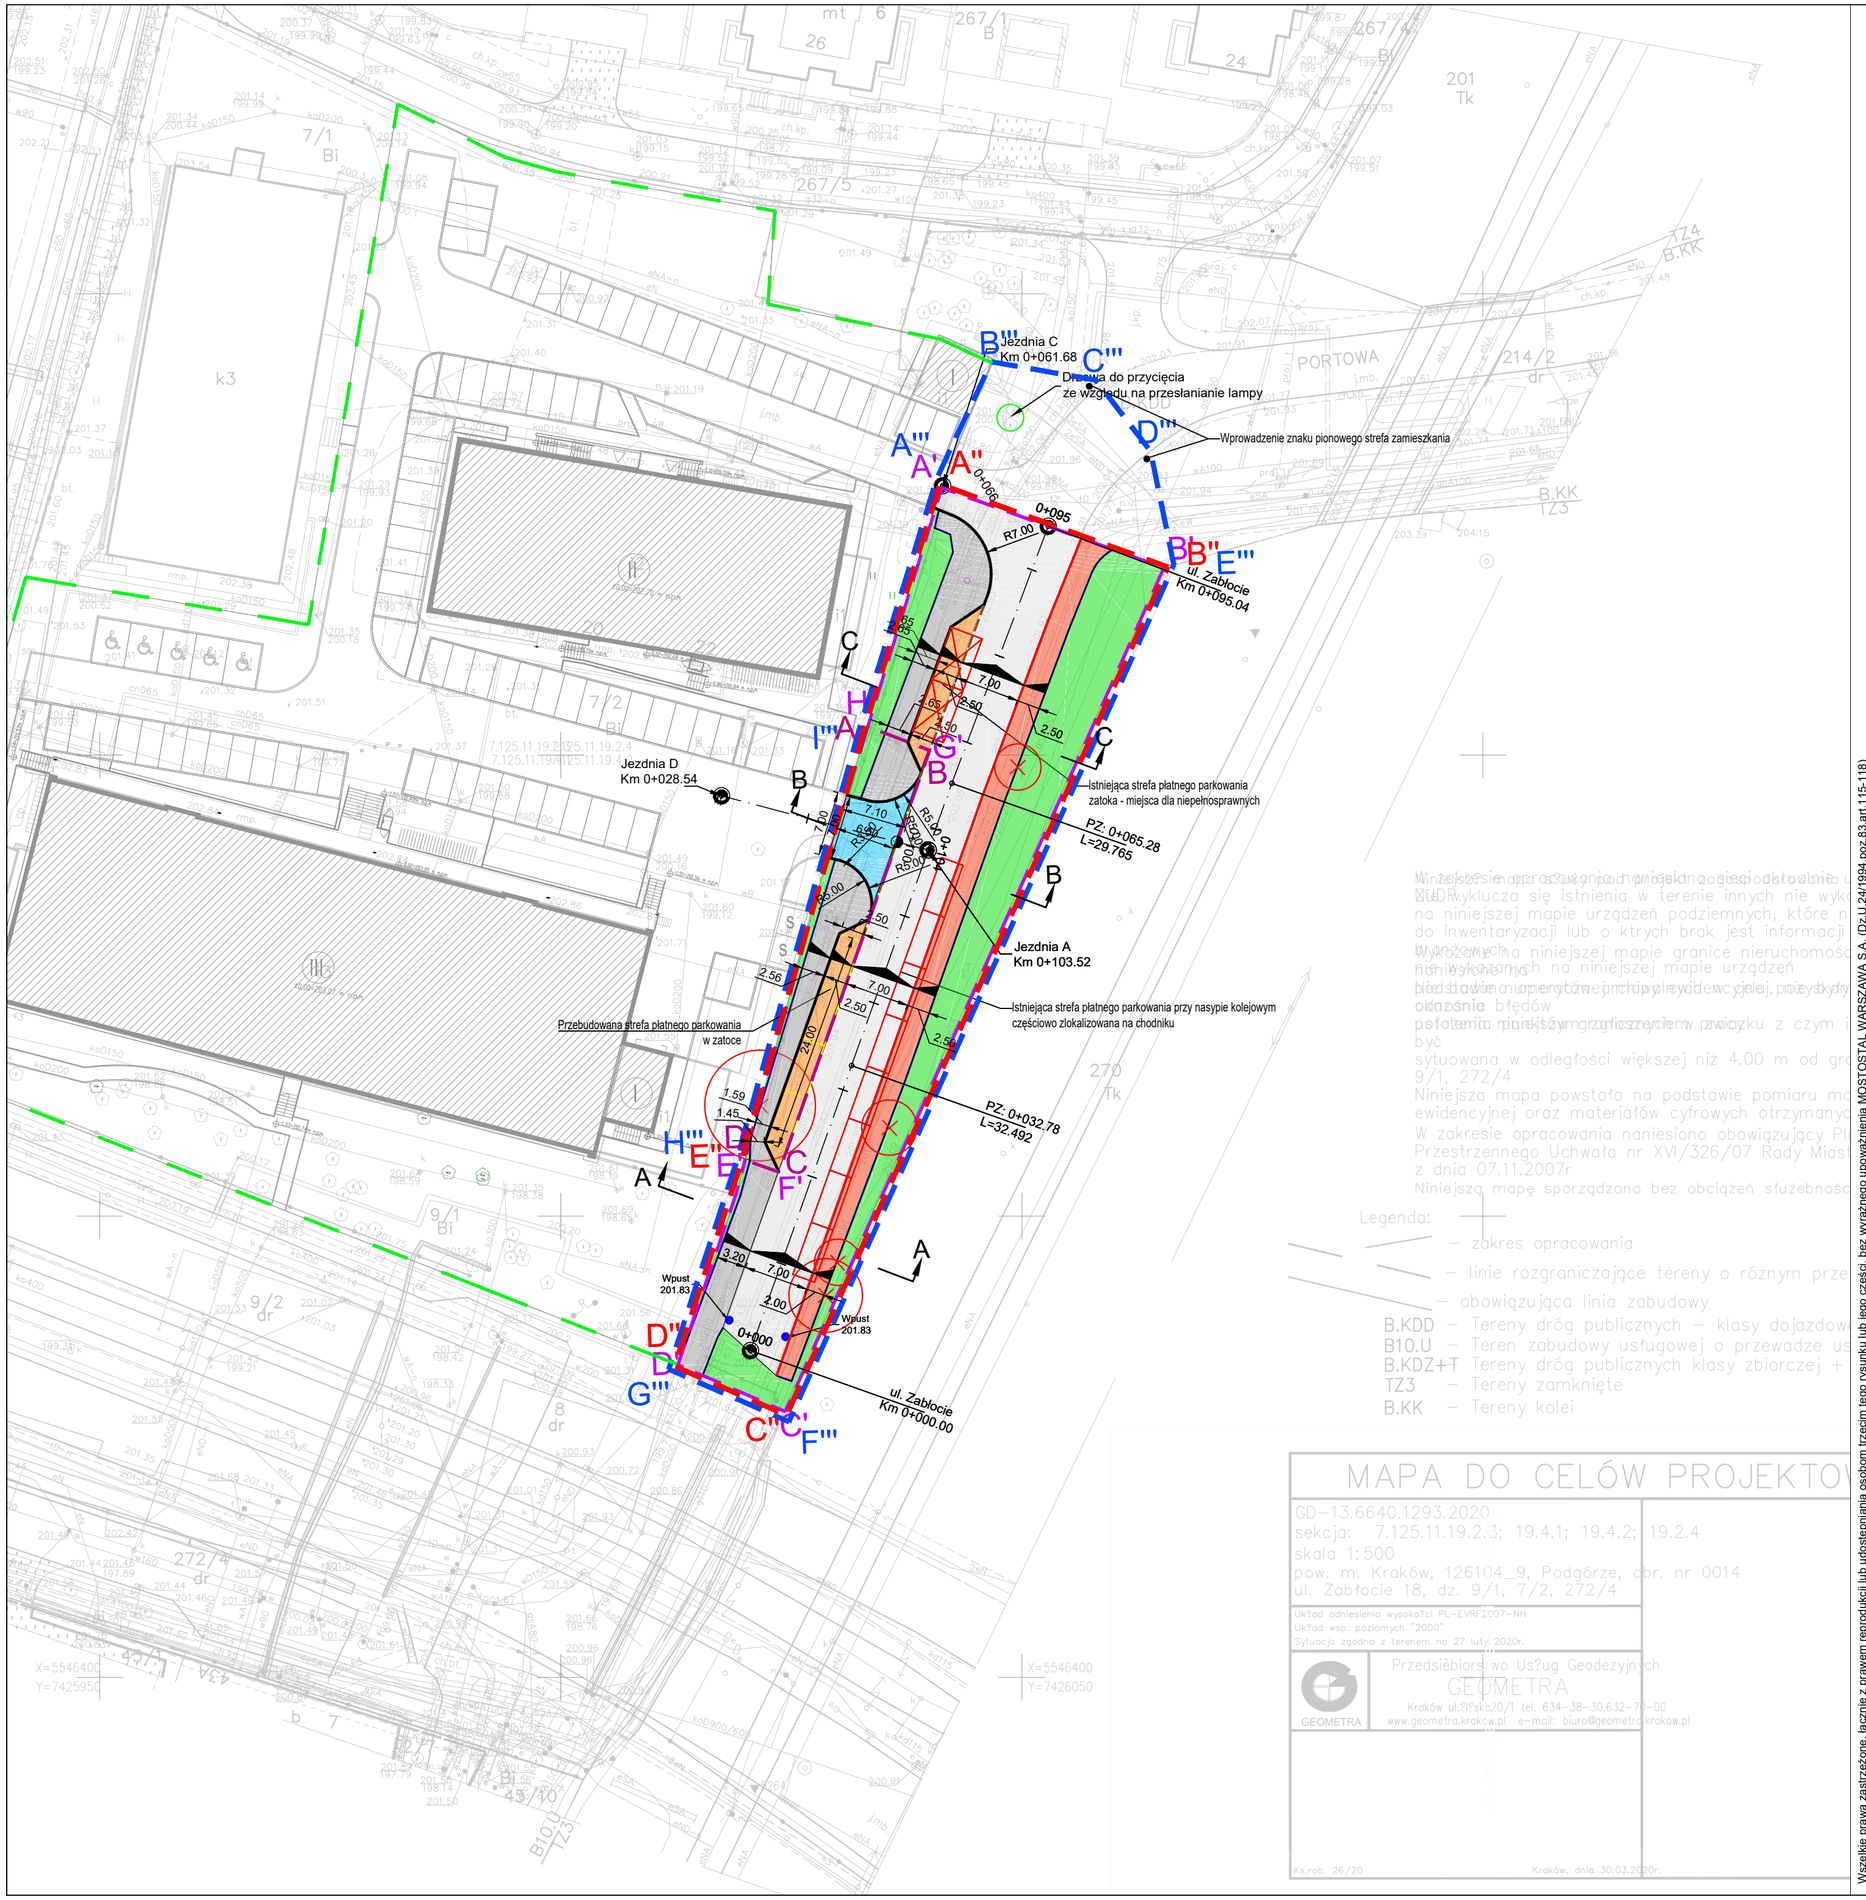

LEGENDA:

- Wprowadzenie strefy zamieszkania
- zakres opracowania
- obszar drogi podany remontowi nawierzchni i wymianie ubytków
- obszar drogi podany przebudowie zgodnie z decyzją z dnia 25.11.2020 RU.463.324.2020(3) wydanej przez ZDMK
- Teren inwestycji Klaster Innowacji Społeczno-Gospodarczych Zabłocie 20.22.
- krawężnik betonowy 15x30 wyniesiony na 10 cm
- krawężnik betonowy 15x30 zaniżony na 2 cm
- obrzeże betonowe 8x30
- krawężnik betonowy do wymiany na krawężnik betonowy 15x30 wyniesiony na 10 cm
- linia załamania nawierzchni bez opornika
- Istniejąca jezdnia - nawierzchnia bitumiczna
- jezdnia manewrowa do remontu, zmiana nawierzchni - nawierzchnia z kostki betonowej holland 20x10 - szarej
- chodnik - nawierzchnia z płyt chodnikowych zgodnie z istniejącym pokryciem - szara(do uzupełnienia braki w nawierzchni)
- chodnik do remontu - nawierzchnia z kostki betonowej holland 20x10
- zatoka parkingowa - nawierzchnia z kostki betonowej holland 20x10
- teren zielony
- istniejące miejsce parkingowe dla niepełnosprawnych
- istniejące miejsce parkingowe
- nowoprojektowane miejsce parkingowe
- istniejący wpust deszczowy do regulacji
- Drzewo do wycięcia w związku z kolizją z remontem wg wniosku o zgodę na wycinkę

Legenda:
- – zakres opracowania
- – linie rozgraniczające tereny o różnym prze
- – obowiązująca linia zabudowy
- B.KDD – Tereny dróg publicznych – klasy dojazdow
- B10.U – Teren zabudowy usługowej o przewadze us
- B.KDZ+T – Tereny dróg publicznych klasy zbiorczej +
- TZ3 – Tereny zamknięte
- B.KK – Tereny kolei

MAPA DO CELÓW PROJEKTOW

GD-13.6640.1293.2020
sekcja: 7.125.11.19.2.3; 19.4.1; 19.4.2; 19.2.4
skala 1:500
pow. m. Kraków, 126104_9, Podgórze, obr. nr 0014
ul. Zabłocie 18, dz. 9/1, 7/2, 272/4

Układ odniesienia wysokości PL-EVRF2007-NH
Układ wsp. poziomych "2000"
Sytuacja zgodna z terenem na 27 luty 2020r.

Przedsiębiorstwo Usług Geodezyjnych GEOMETRA
Kraków ul. Piłsudskiego 20/1 tel. 634-38-30,632-70-00
www.geometra.krakow.pl e-mail: biuro@geometra.krakow.pl

Ks.rob. 26/20 Kraków, dnia 30.03.2020r.

Wszelkie prawa zastrzeżone, łącznie z prawem reprodukcji lub udostępniania osobom trzecim tego rysunku lub jego części, bez wyraźnego upoważnienia MOSTOSTAL WARSZAWA S.A. (Dz.U.24/1994,poz.83,art.115-118)

INWESTOR:
Zarząd Inwestycji Miejskich
w Krakowie
30-059 Kraków
ul. Reymonta 20

OBIEKT:
KLASTER INNOWACJI SPOŁECZNO-GOSPODARCZYCH ZABŁOCIE 20.22

ADRES INWESTYCJI:
Kraków, Zabłocie 20-22
działki nr ewi.: 7/2, 9/1, 272/4 (część)
obr.14, jedn. ewid. Podgórze

ZESPÓŁ PROJEKTOWY:
mgr inż. arch. Wioletta Lasota 26/98/WŁ
mgr inż. arch. Marcin Sławiński
mgr inż. arch. Robert Judziński
mgr inż. arch. Bartłomiej Mucha
mgr inż. arch. Krzysztof Łasecki
mgr inż. arch. Krzysztof Wibig

Mostostal WARSZAWA
Mostostal Warszawa S.A.
02-673 Warszawa,
ul. Konstruktorska 12A

APA VIA i Partnerzy
90-743 Łódź, ul.Lipowa 20/2
biuro@apa-via.com, tel: 512 280 324

MURO ARCHITEKCI
MURO Architekci Sp. z o. o.
90-418 Łódź, ul. Kościuszki 1, lok. 1.50
tel. 721-040-475

dr inż. Przemysław Bodzak
Projekty Budowlane
ul. Wygodna 26/VIII/85
94-024 Łódź

WOJEWÓDZKI INSTALACJE SP. Z O.O. - SP. K.
31-261 Kraków
ul. Rusznikarska - Deptak 5
e-mail: pracownia@wojewodzki.com.pl

INTEGRA Sp. z o.o. Sp. k.
ul. Malborska 153, 30-624 Kraków

FAZA: Projekt przebudowy i remontu
BRANŻA: ARCHITEKTURA
NAZWA RYSUNKU: Projekt przebudowy i remontu ulicy zabłocie oraz zjazdu na dz. nr ewid. 7/2
SKALA: 1:500
NR PROJEKTU: -
ROZMIAR RYSUNKU: 540X420
NUMER RYSUNKU: KIK | PK | AVM | TZ | PZT | MS | ZT | 01000
REWIZJA: -
DATA: 12.03.2021