


ul. Zabłocie

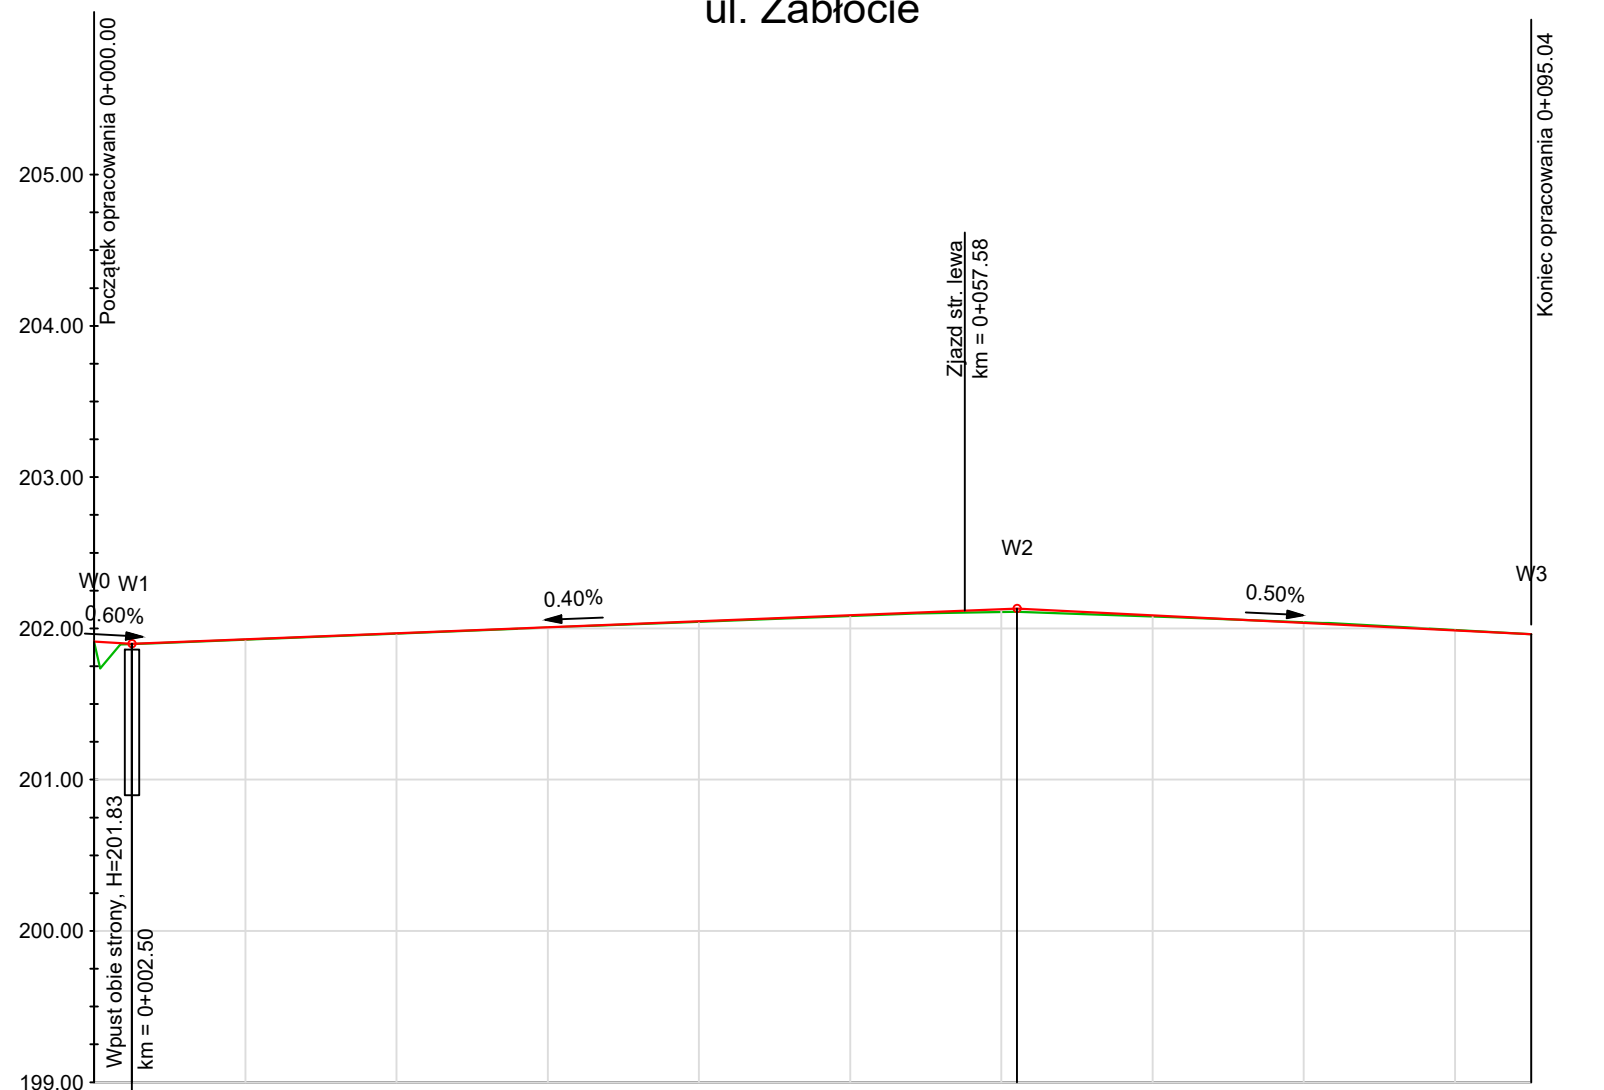


Skala 1:100 / 1:1000
Poziom odniesienia :

Rzędne niwelety	201.91	201.90	201.93	201.97	202.01	202.02	202.05	202.09	202.13	202.11	202.11	202.09	202.04	201.99	201.96
Rzędne istniejące	201.91	201.90	201.93	201.97	202.00	202.02	202.04	202.08	202.11	202.11	202.09	202.08	202.04	201.99	201.96
Różnice rzędnych	0.00	0.00	0.00	0.00	0.00	0.00	0.00	0.01	0.02	0.02	0.02	0.01	0.00	0.00	0.00
Elementy niwelety	L=32.78m i=0.60%		L=58.53m i=0.40%					L=34.01m i=0.50%							
Elementy trasy	PROSTA L=32.78m			PROSTA L=32.49m					PROSTA L=29.76m						
Odległości	0+00	02.50	10.00	20.00	30.00	32.78	40.00	50.00	60.00	61.03	65.28	70.00	80.00	90.00	95.04
Kilometraż	0+000														0+095

SCHEMAT:

A: ±0,00=202,91m n.p.m.
B: ±0,00=202,7 m n.p.m.

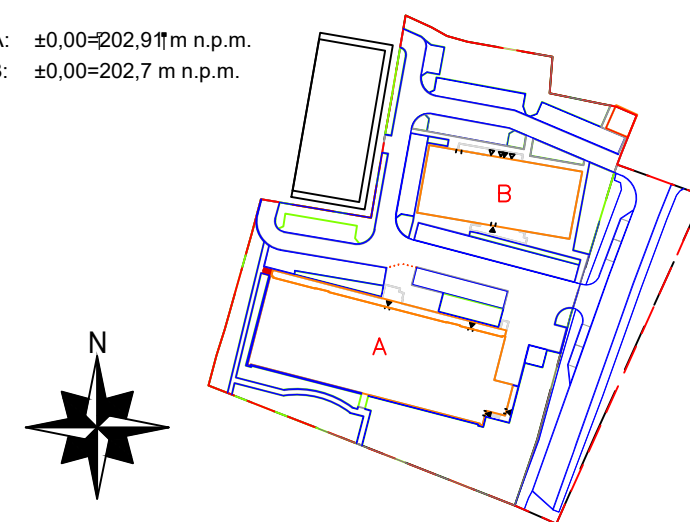

INWESTOR:
Zarząd Inwestycji Miejskich
w Krakowie
30-059 Kraków
ul. Reymonta 20

Mostostal
WARSZAWA

Mostostal Warszawa S.A.
02-673 Warszawa,
ul. Konstruktorska 12A



APA VIA i Partnerzy
90-743 Łódź, ul. Lipowa 20/2
biuro@apa-via.com, tel: 512 280 324

OBIEKT:
KLASTER INNOWACJI
SPOŁECZNO-GOSPODARCZYCH
ZABŁOCIE 20.22
REMONT UL. ZABŁOCIE

MURO
ARCHITEKCI

MURO Architekti Sp. z o. o.
90-418 Łódź, ul. Kościuszki 1, lok. 1.50
tel. 721-040-475

ADRES INWESTYCJI:
Kraków, Zabłocie 20-22
działki nr ewi.: 7/2, 9/1, 272/4 (część)
obr.14, jedn. ewid. Podgórze

b dr inż. Przemysław Bodzak
Projekty Budowlane
ul. Wygodna 26/VIII/85
94-024 Łódź

ZESPÓŁ PROJEKTOWY:
mgr inż. Michał Szreder

Specjalność
inżynierska
drogowa
nr uprawnień:
LOD/3065/PWBD/16

SPRAWDZAJĄCY:
mgr inż. Piotr Lasocki

Specjalność
inżynierska
drogowa
nr uprawnień:
LOD/2752/PWBD/15

W
WOJEWÓDZKI INSTALACJE
SP. Z O.O. - SP. K.
31-261 Kraków
ul. Rusznikarska - Deptak 5
e-mail: pracownia@wojewodzki.com.pl



INTEGRA Sp. z o.o. Sp. k.
ul. Malborska 153, 30-624 Kraków

FAZA:
PROJEKT PRZEBUDOWY I REMONTU

BRANŻA:
Drogowa

NAZWA RYSUNKU:
Profil podłużny

SKALA:
1:100
/1000

NR PROJEKTU:
-

ROZMIAR RYSUNKU:
420X297

NUMER RYSUNKU:
KIK | PW | AVM | TZ | PZT | PR | DR | 06060

REWIZJA:
-

DATA:
31.03.2021

Wszelkie prawa zastrzeżone, łącznie z prawem reprodukcji lub udostępniania osobom trzecim tego rysunku lub jego części, bez wyraźnego upoważnienia MOSTOSTAL WARSZAWA S.A. (Dz.U.24/1994,poz.83.art.115-118)