


N1	Nawierzchnia chodnika - chodnik projektowany
8 cm	Kostka brukowa betonowa bezfazowa typu Holland koloru szarego
4 cm	podsyпка cementowo - piaskowa 1:4
15 cm	podbudowa z kruszywa łamanego 0/31,5mm l _s =1,00
15 cm	podbudowa z kruszywa łamanego 0/31,5mm l _s =1,00
42 cm	SUMA

DETAL KONSTRUKCYJNY "A"


SKALA 1:10

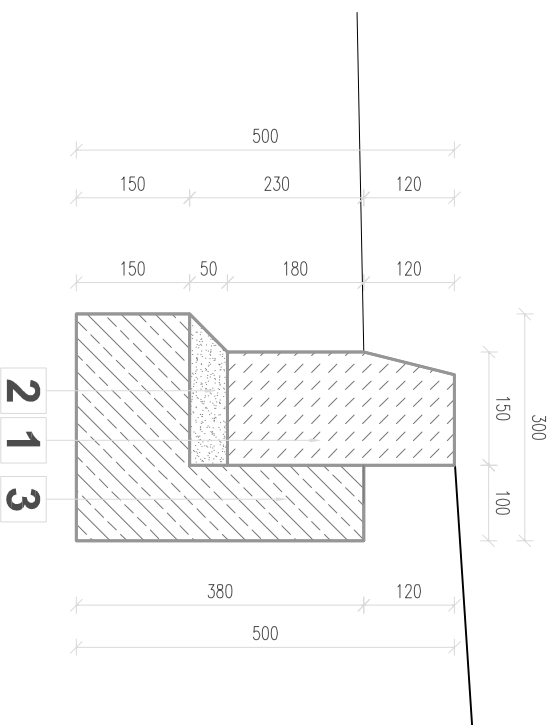

- 1 Krawężnik drogowy K1 betonowy 15x30cm
- 2 Podsyпка cementowo-piaskowa 5cm
- 3 Ława betonowa 15x30cm z oporem 10x23cm beton C12/15

DETAL KONSTRUKCYJNY "B"

SKALA 1:10

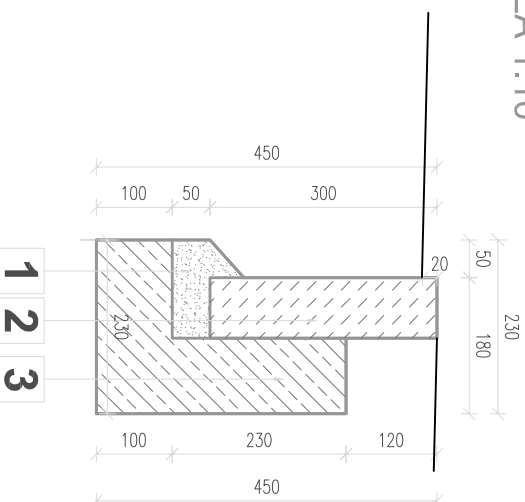

- 1 Podsyпка cementowo-piaskowa 5cm
- 2 Obrzeże betonowe OB1 8x30cm beton C12/15
- 3 Ława betonowa 10x23cm z oporem 10x23cm beton C12/15

- UWAGI:**
1. RYSUNKI ROZPATRYWAĆ ŁĄCZNIE Z PROJEKTAMI BRANŻOWYMI
 2. OBOWIĄZUJĄ UWAGI ZAWARTE W OPISIE TECHNICZNYM
 3. WSZYSTKIE WMIARY SPRAWDZIĆ NA BUDOWIE

BIURO PROJEKTOWE:

FDELTA PIOTR FROSTĘGA
30-605 Kraków, ul. Fredy 4F/14

Imię i nazwisko	nr. umr.	Podpis
mgr inż. Piotr Frostęga	PK00087/ROD018	

TEMAT:

Budowa budynku Centrum spotkań edukacyjno-ekologicznych wraz z wzw. Instalacjami oraz zagospodarowaniem terenu na działce nr 148/1, 301 obręb 00 jedn. ew. Nowa Huda w Wągrowie

INWESTOR:	GMINA MIĘSKA KRAKÓW Z SIENIĘŻĄ W KRAKOWIE 31-004, PL WIEŻYSTYCH ŚWIĘTYCH 3-4 REPREZENTOWANA PRZEZ ZARZĄD ZIELENI MIĘSKIEJ W KRAKOWIE Z SIENIĘŻĄ PRZY UL. REYMONTA 20, 30-050 KRAKÓW
BRANŻA:	DRUGI
NAZWA PRANIE:	PRZEKROJ KONSTRUKCYJNY A-A

RYZ.:	PB	DATA / DATE:	03.2021
SKALA:	1:25	NR PROJEKTU:	
NUMER RYSUNKU:	DB.02	NR PROJEKTU:	