


Budowa fragmentu drogi oznaczonej w MPZP obszaru "Górka Narodowa Zachód" jako 6KD(L) wraz z likwidacją trzech istniejących zjazdów na działki nr 617/9, 618/9, 619/17 obr. 29 Krowodrza w rejonie ul. Banacha i odtworzeniem chodnika w miejscach likwidowanych zjazdów

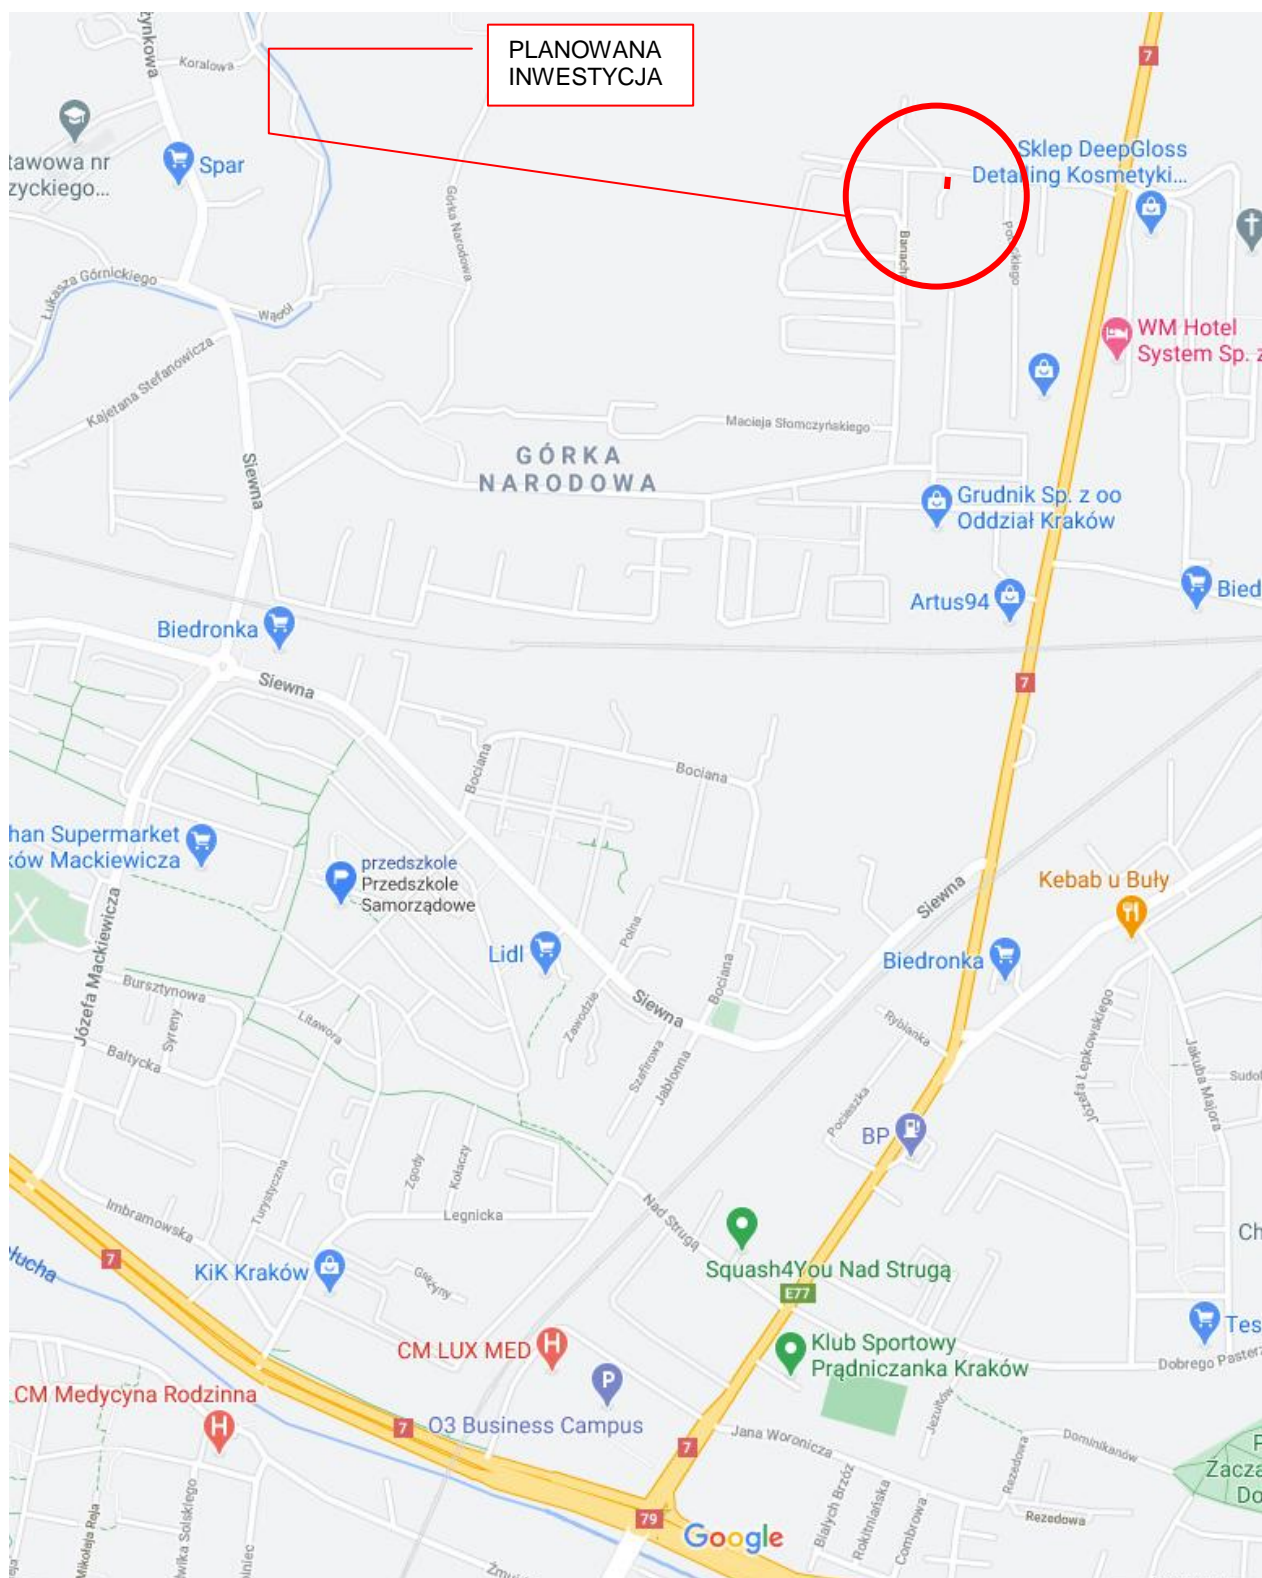

ORIENTACJA



ARG PROJEKTOWANIE INWESTYCYJNE SP. Z O.O.

31-410 Kraków, ul. Czereśniowa 4a, tel.: (12) 418 05 60, 61, 62 fax: (12) 418 18 22

e-mail: biuro@arg.krakow.pl; NIP 945-216-74-47; REGON 122516462; KRS 0000412147

Str. 1