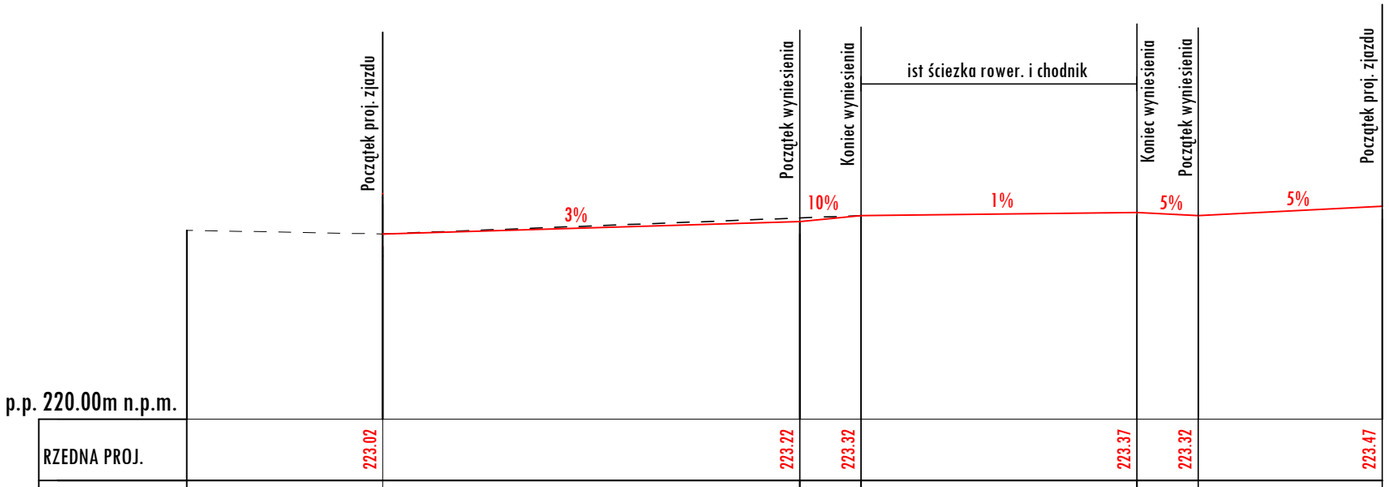

p.p. 220.00m n.p.m.

RZEDNA PROJ.	223.02	223.22	223.32	223.37	223.32	223.47
RZEDNA IST.	223.02	223.30	223.32	223.37	223.37	223.55
POCHYLENIA	2%	3% / 6,80	10% / 1,00	1% / 4,50	5% / 1,00	5% / 3,00
ODLEGŁOŚĆ	0,00	6,80	7,80	12,30	13,30	16,30
ŁUK POZIOMY		prosta				

Temat: PROJEKT ARCHITEKTONICZNO-BUDOWLANY przebudowa zjazdu publicznego z drogi krajowej nr 79 dz nr 242, 171/9 ul. Aleja gen. W. Andersa na dz. nr 171/8 obr 8 Nowa Huta w Krakowie	Przedmiot rysunku: PROFIL ZJAZDU Skala: 1:100/100		Nr rys: 2 Data: marzec 2021
	Projektował: mgr inż. Marcin Faron MAP/0008/POOD/10	Specjalność: Drogowa	Podpis:
	Sprawdził:	Specjalność:	