


# TYPOWY PRZEKRÓJ POPRZECZNY (ścieżka rowerowa w obrębie ekranów akustycznych) skala 1:50

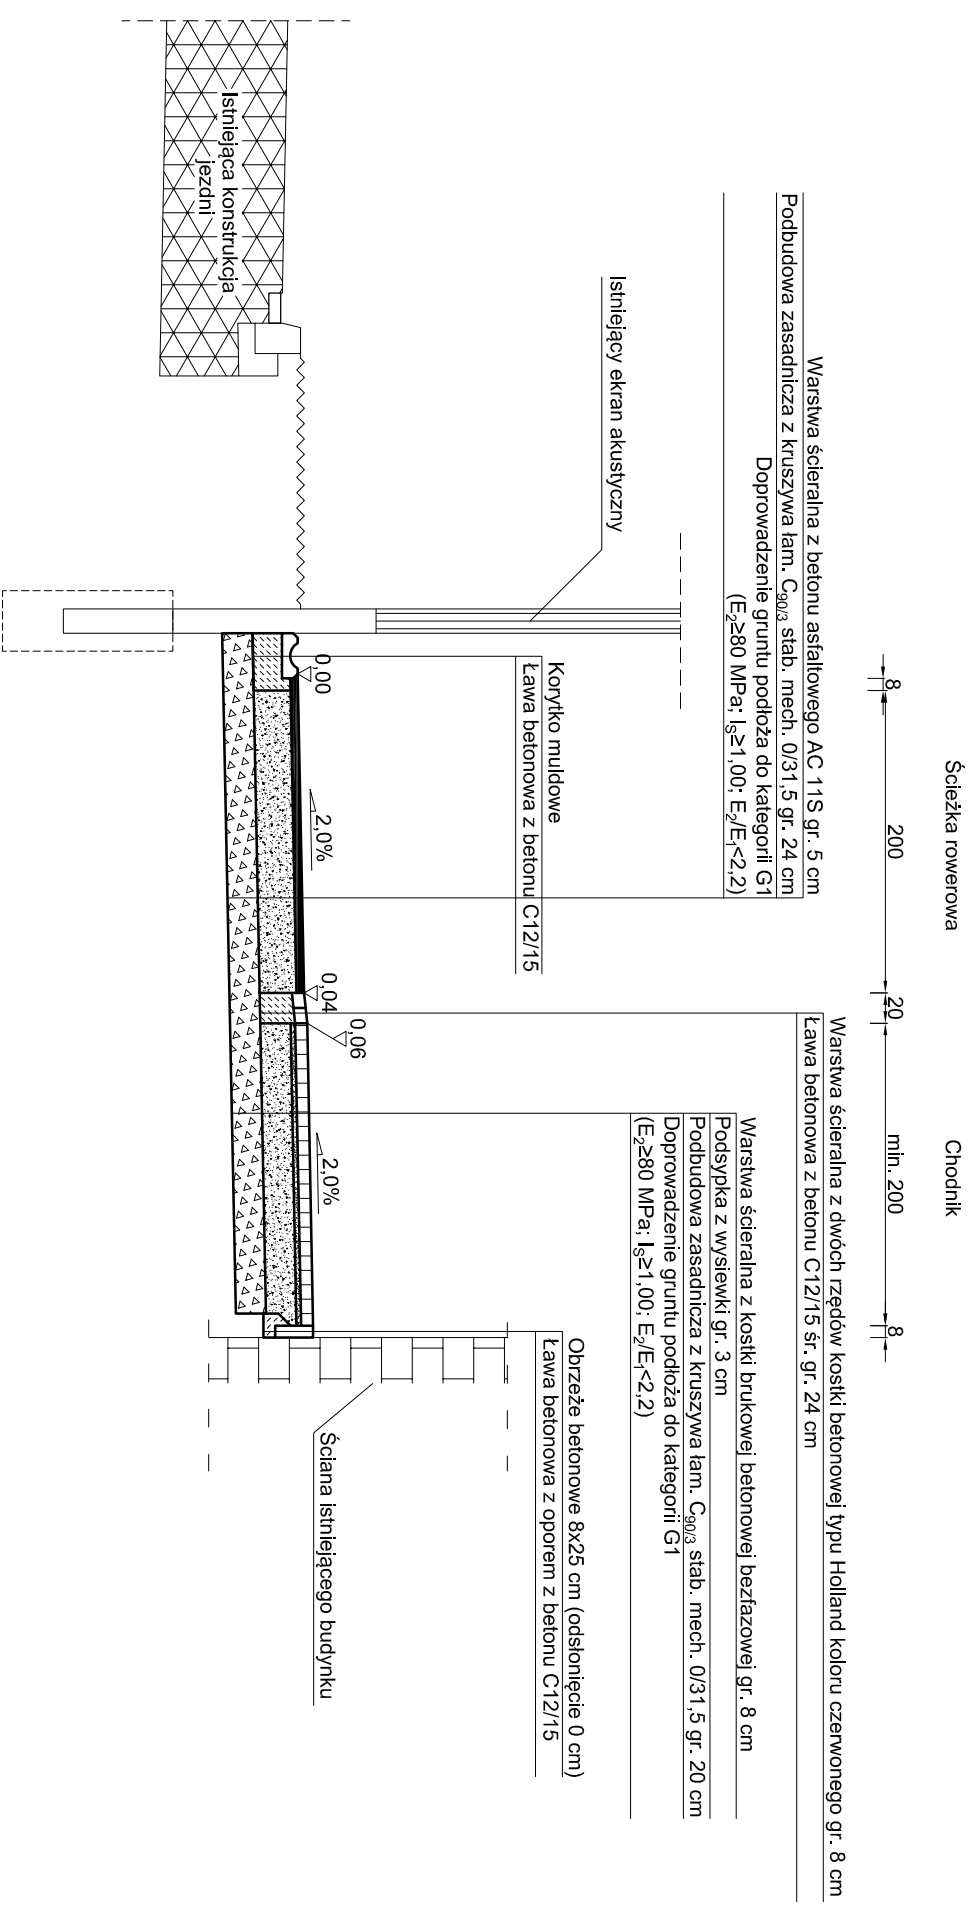

3.2. Przekroje typowe  
skala 1:50