


TYPOWY PRZEKRÓJ POPRZECZNY (ścieżka rowerowa w obrębie zatoki autobusowej - przystanek "UR al. 29 Listopada") skala 1:50

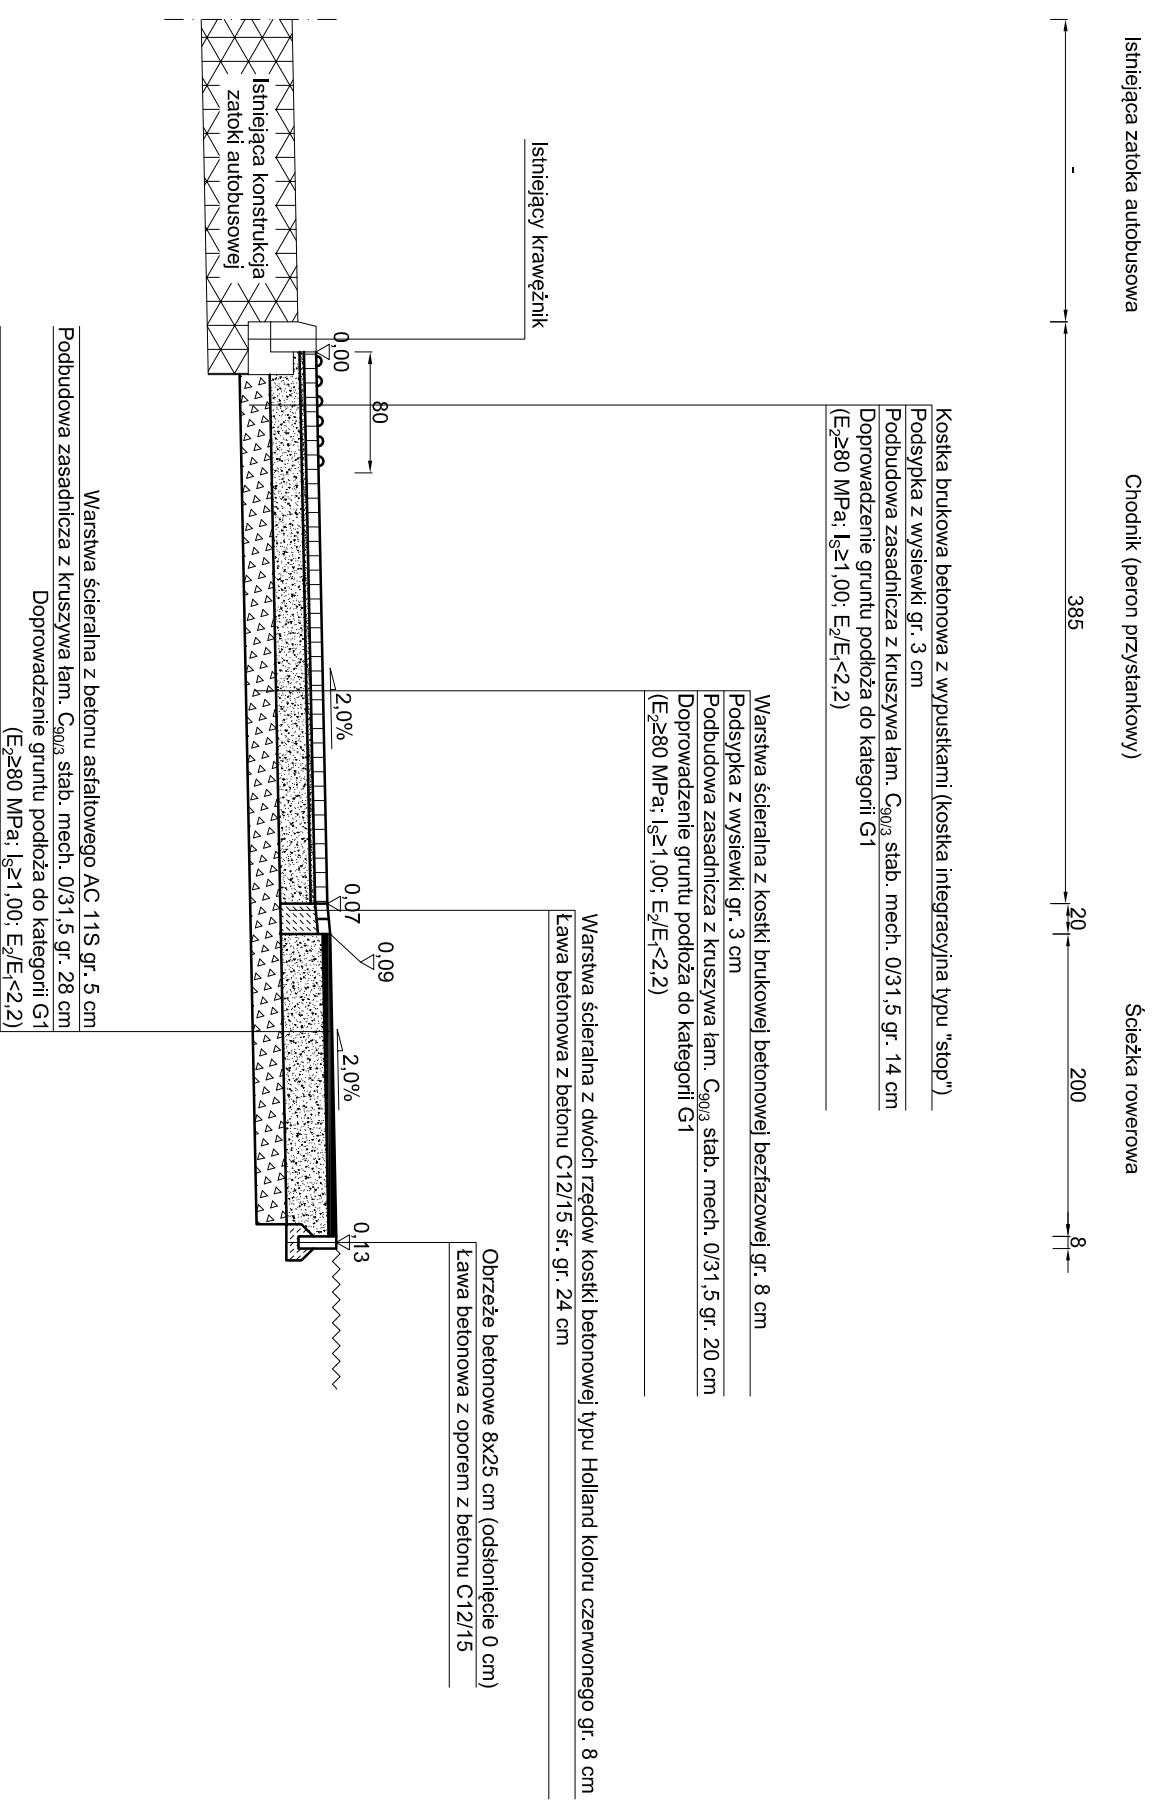

3.3. Przekroje typowe

skala 1:50

