



B-B
stan istniejący
1:25

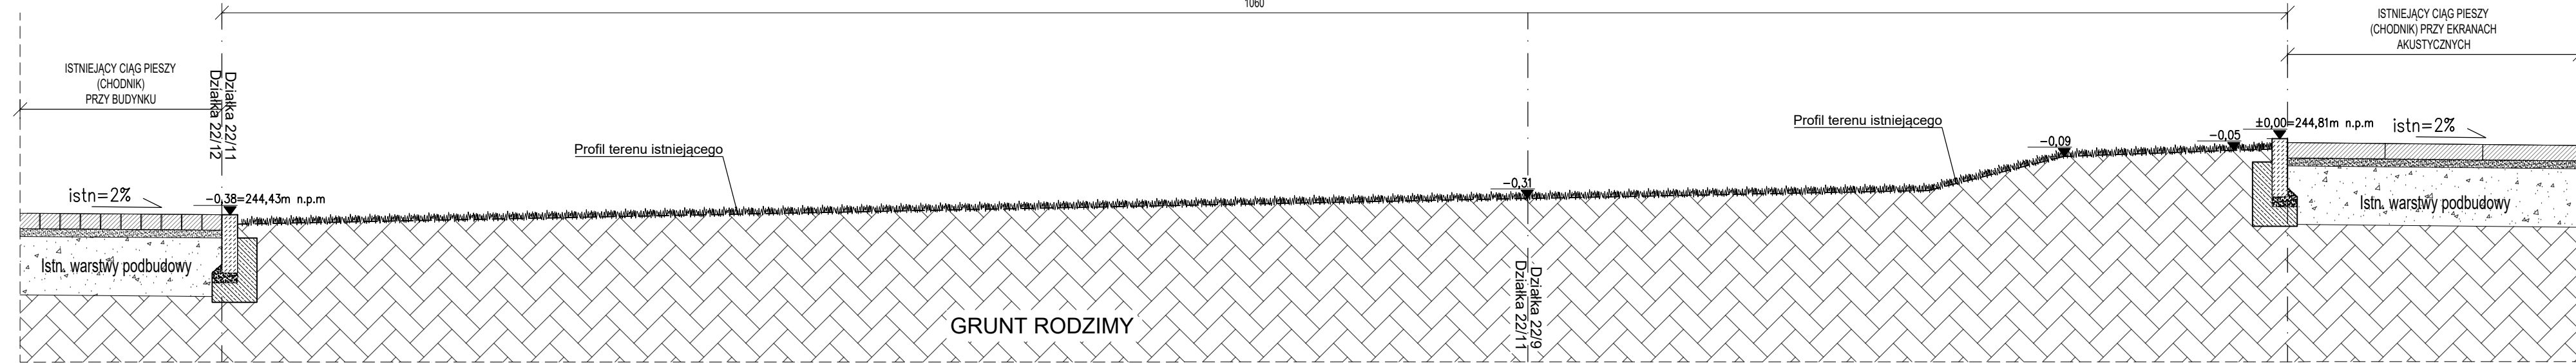

N1	Nawierzchnia chodnika - Typ "N1"
6 cm	kostka brukowa betonowa typu Holland BEZFAZOWA, kolor szary
4 cm	podsyпка cementowo-piaskowa 1:4
15 cm	podbudowa zasadnicza z kruszywa łamanego stab. mech. 0/31,5mm
15 cm	podbudowa pomocnicza z kruszywa łamanego stab. mech. 31,5/63mm
40 cm	SUMA
N2	Nawierzchnia terenu zielonego
10 cm	warstwa humusu, obsiew trawą
--	grunt rodzimy
10cm	SUMA

B-B
stan projektowany
1:25

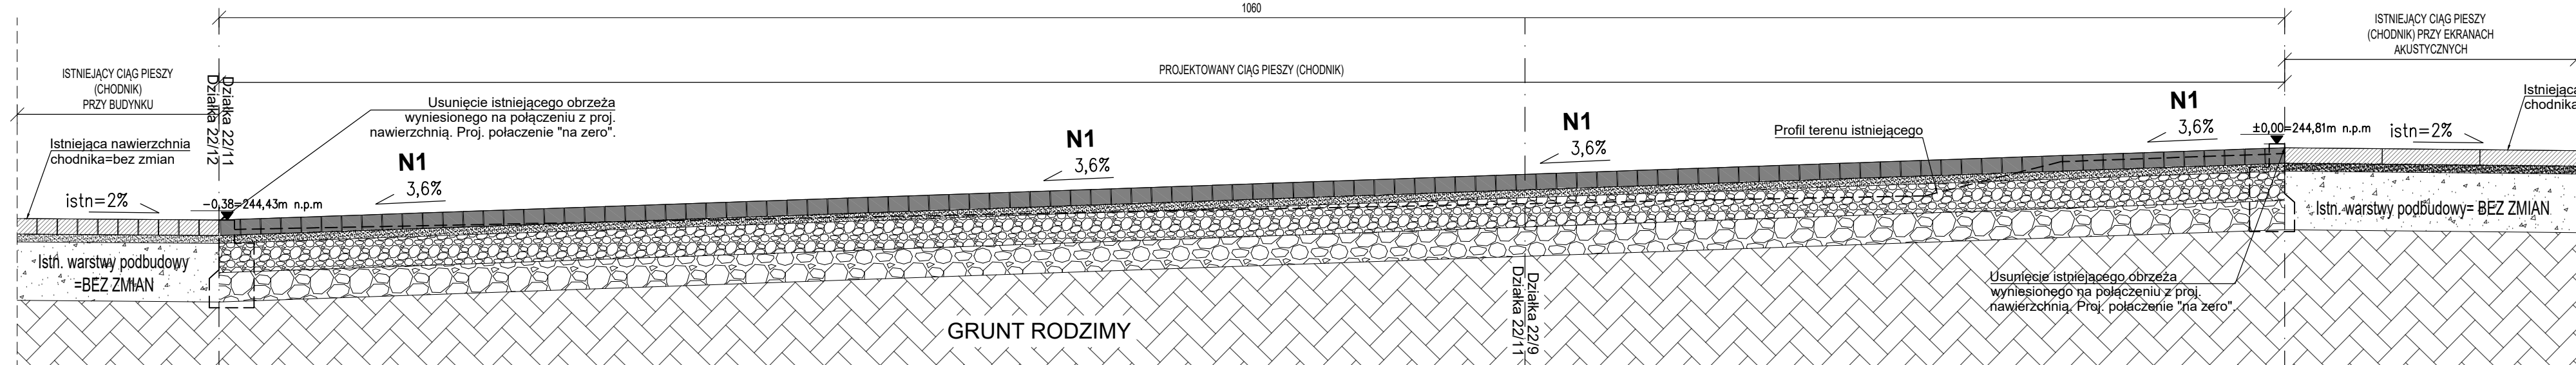

UWAGI:

1. RYSUNKI ROZPATRYWAĆ ŁĄCZNIE Z PROJEKTAMI BRANŻOWYMI
2. OBOWIĄZUJĄ UWAGI ZAWARTE W OPISIE TECHNICZNYM
3. WSZYSTKIE WYMIARY SPRAWDZIĆ NA BUDOWIE

BIURO PROJEKTOWE: FDELITA PIOTR FROSZTĘGA 30-605 Kraków, ul. Fredry 4F/14			
IMIĘ I NAZWISKO	NR UPR.	PODPIS:	
mgr inż. Piotr FROSZTĘGA	PKD/0057/POOD/16		
IMIĘ I NAZWISKO	NR UPR.	PODPIS:	
mgr inż. Jarosław ŚLIWA	K-166/01		
TEMAT: Budowa ciągu pieszego na działkach nr 22/9, 22/11 Obręb 0005 Nowa Huta Jednostka ewidencyjna 126103_9 w miejscowości Kraków, Gmina Kraków w ramach zadania "Budowa ciągu pieszego na terenach zielonych Dzielnicy XV "Mistrzowie", wraz z włączeniem do chodnika w pasie drogowym przy ul. Ks. Jancarza"			
INWESTOR: GINA MIEJSKA KRAKÓW Z SIEDZIBĄ W KRAKOWIE 31-004, PL.WSZYSTKICH ŚWIĘTYCH 3-4 REPREZENTOWANA PRZEZ ZARZĄD ZIELENI MIEJSKIEJ W KRAKOWIE Z SIEDZIBĄ PRZY UL.REYMONTA 20, 30-059 KRAKÓW			
BRANŻA: BRANCH:	FAZA: STAGE:	DATA / DATE:	
DROGI	PB	04.2021	
NAZWA RYSUNKU: DRAWING NAME:	SKALA: SCALE:	NR PROJEKTU: PROJECT No:	
PRZEKRÓJ PODŁUŻNY KONSTRUKCYJNY B-B CHODNIKA	1:25		
		NUMER RYSUNKU: DRAWING No:	
		DB.03	