

GAJDAarchitektura
krajobrazuMarcin Gajda Architektura Krajobrazu
Brzezie ul. Narodowa 116, 32-080 Zabierzów
tel: (0-12) 623-28-50 fax: (0-12) 623-28-56
e-mail: biuro@gajda-akg.pl www.gajda-ak.plNAZWA I ADRES
INWESTYCJI:

„Opracowanie kompletnej dokumentacji projektowo-kosztorysowej wraz z uzyskaniem niezbędnych opinii, warunków i uzgodnień, związanej z realizacją zadania budżetu obywatelskiego ogólnomiejskiego pn.: „Aleja Róż na nowo” dla Zarządu Zieleni Miejskiej w Krakowie”.

INWESTOR:

GMINA MIEJSKA KRAKÓW - ZARZĄD ZIELENI MIEJSKIEJ W KRAKOWIE
ul. Za Torem 22, 30-542 KrakówFAZA:
PROJEKT
BUDOWLANY

PROJEKTANT:

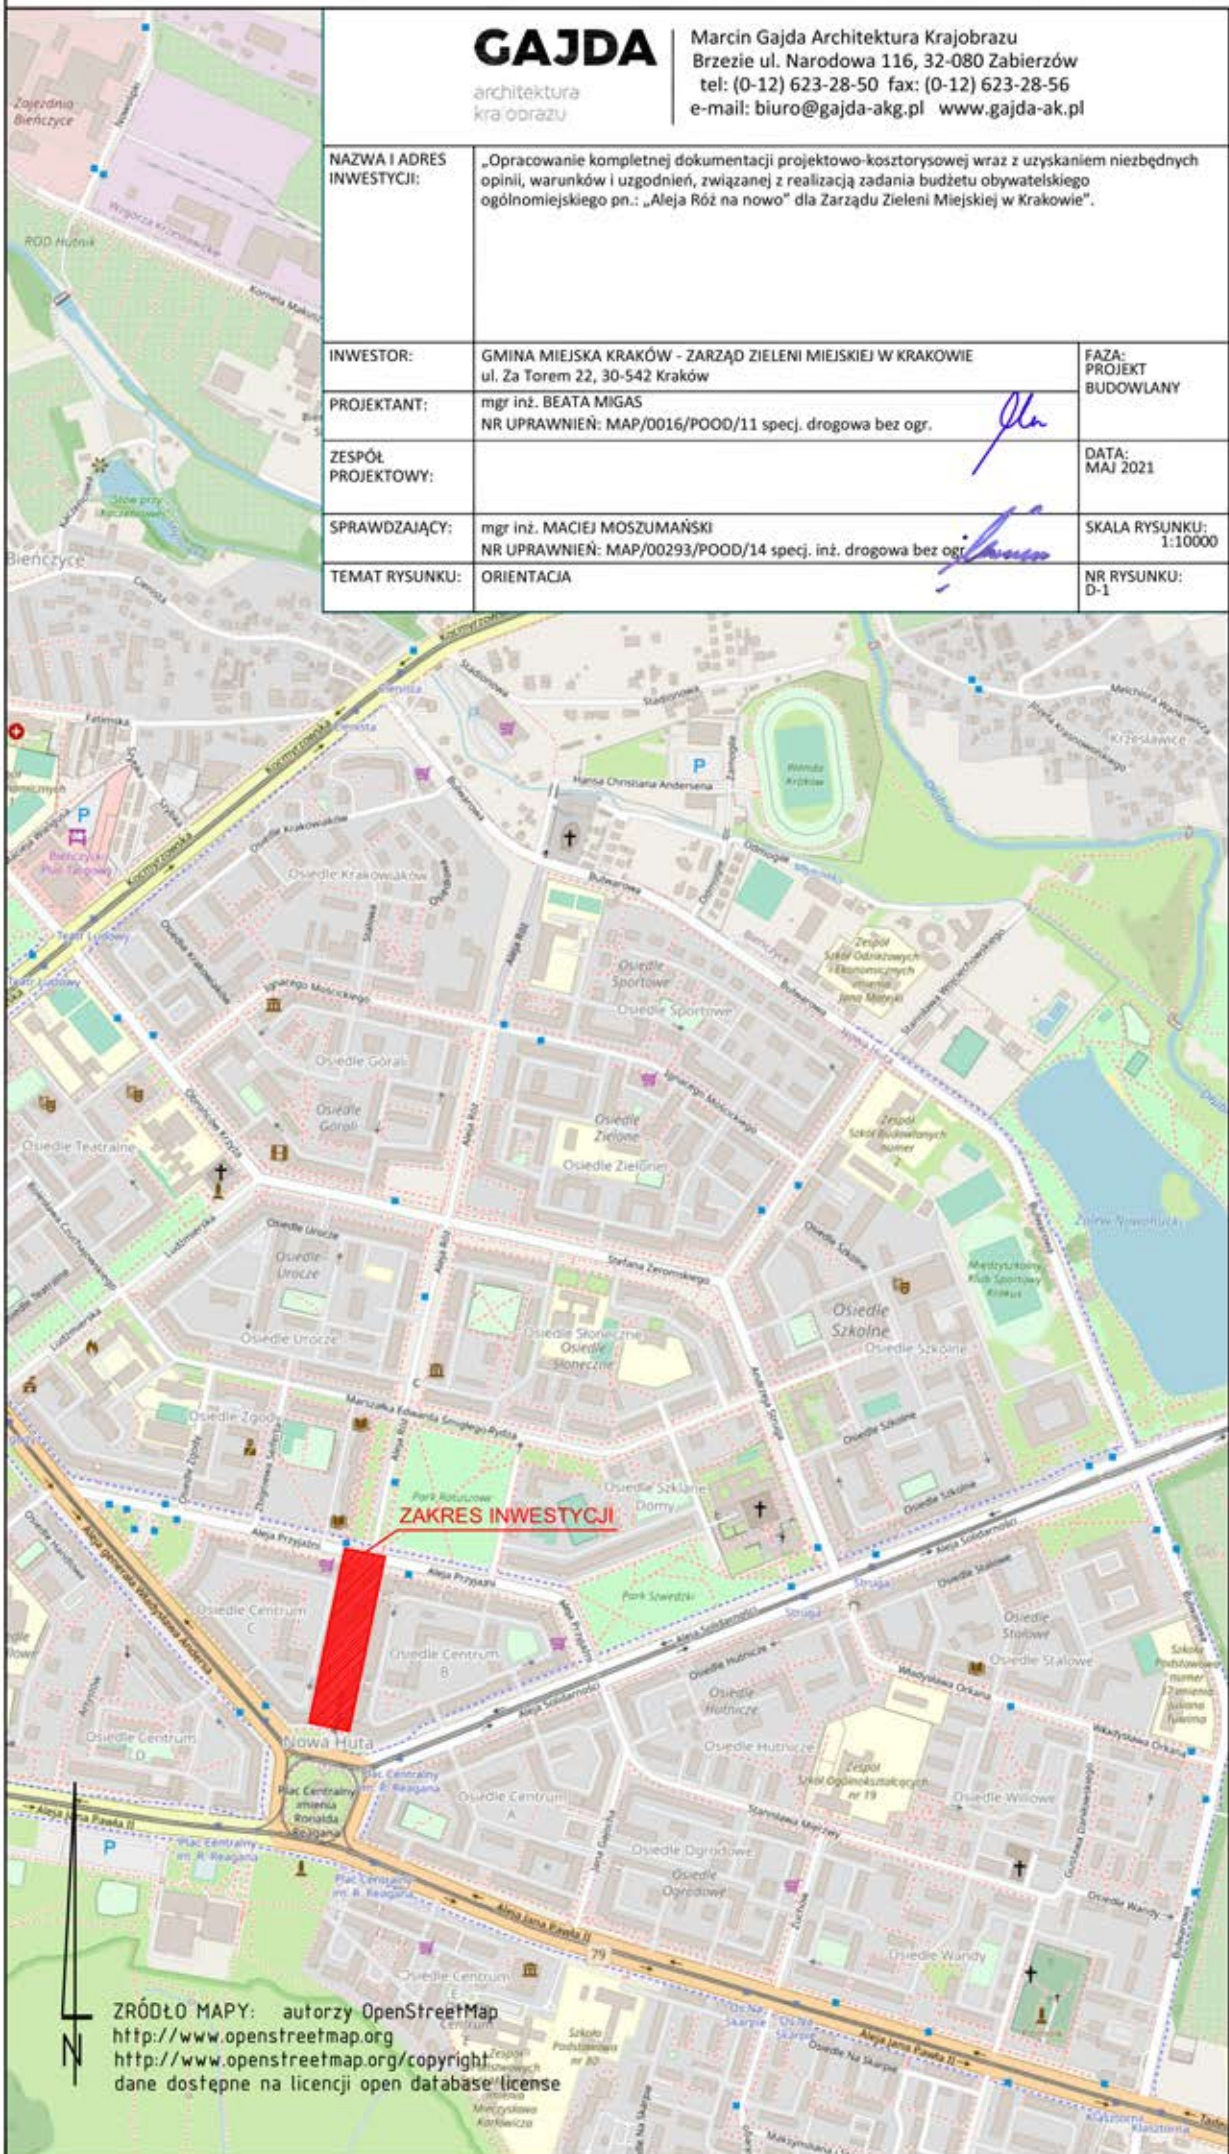
mgr inż. BEATA MIGAS
NR UPRAWNIEN: MAP/0016/POOD/11 spec. drogowa bez ogr.DATA:
MAJ 2021ZESPÓŁ
PROJEKTOWY:

SPRAWDZAJĄCY:

mgr inż. MACIEJ MOSZUMAŃSKI
NR UPRAWNIEN: MAP/00293/POOD/14 spec. inż. drogowa bez ogr.SKALA RYSUNKU:
1:10000

TEMAT RYSUNKU:

ORIENTACJA

NR RYSUNKU:
D-1

ZRÓDŁO MAPY: autorzy OpenStreetMap
<http://www.openstreetmap.org>
<http://www.openstreetmap.org/copyright>
 dane dostępne na licencji open database license