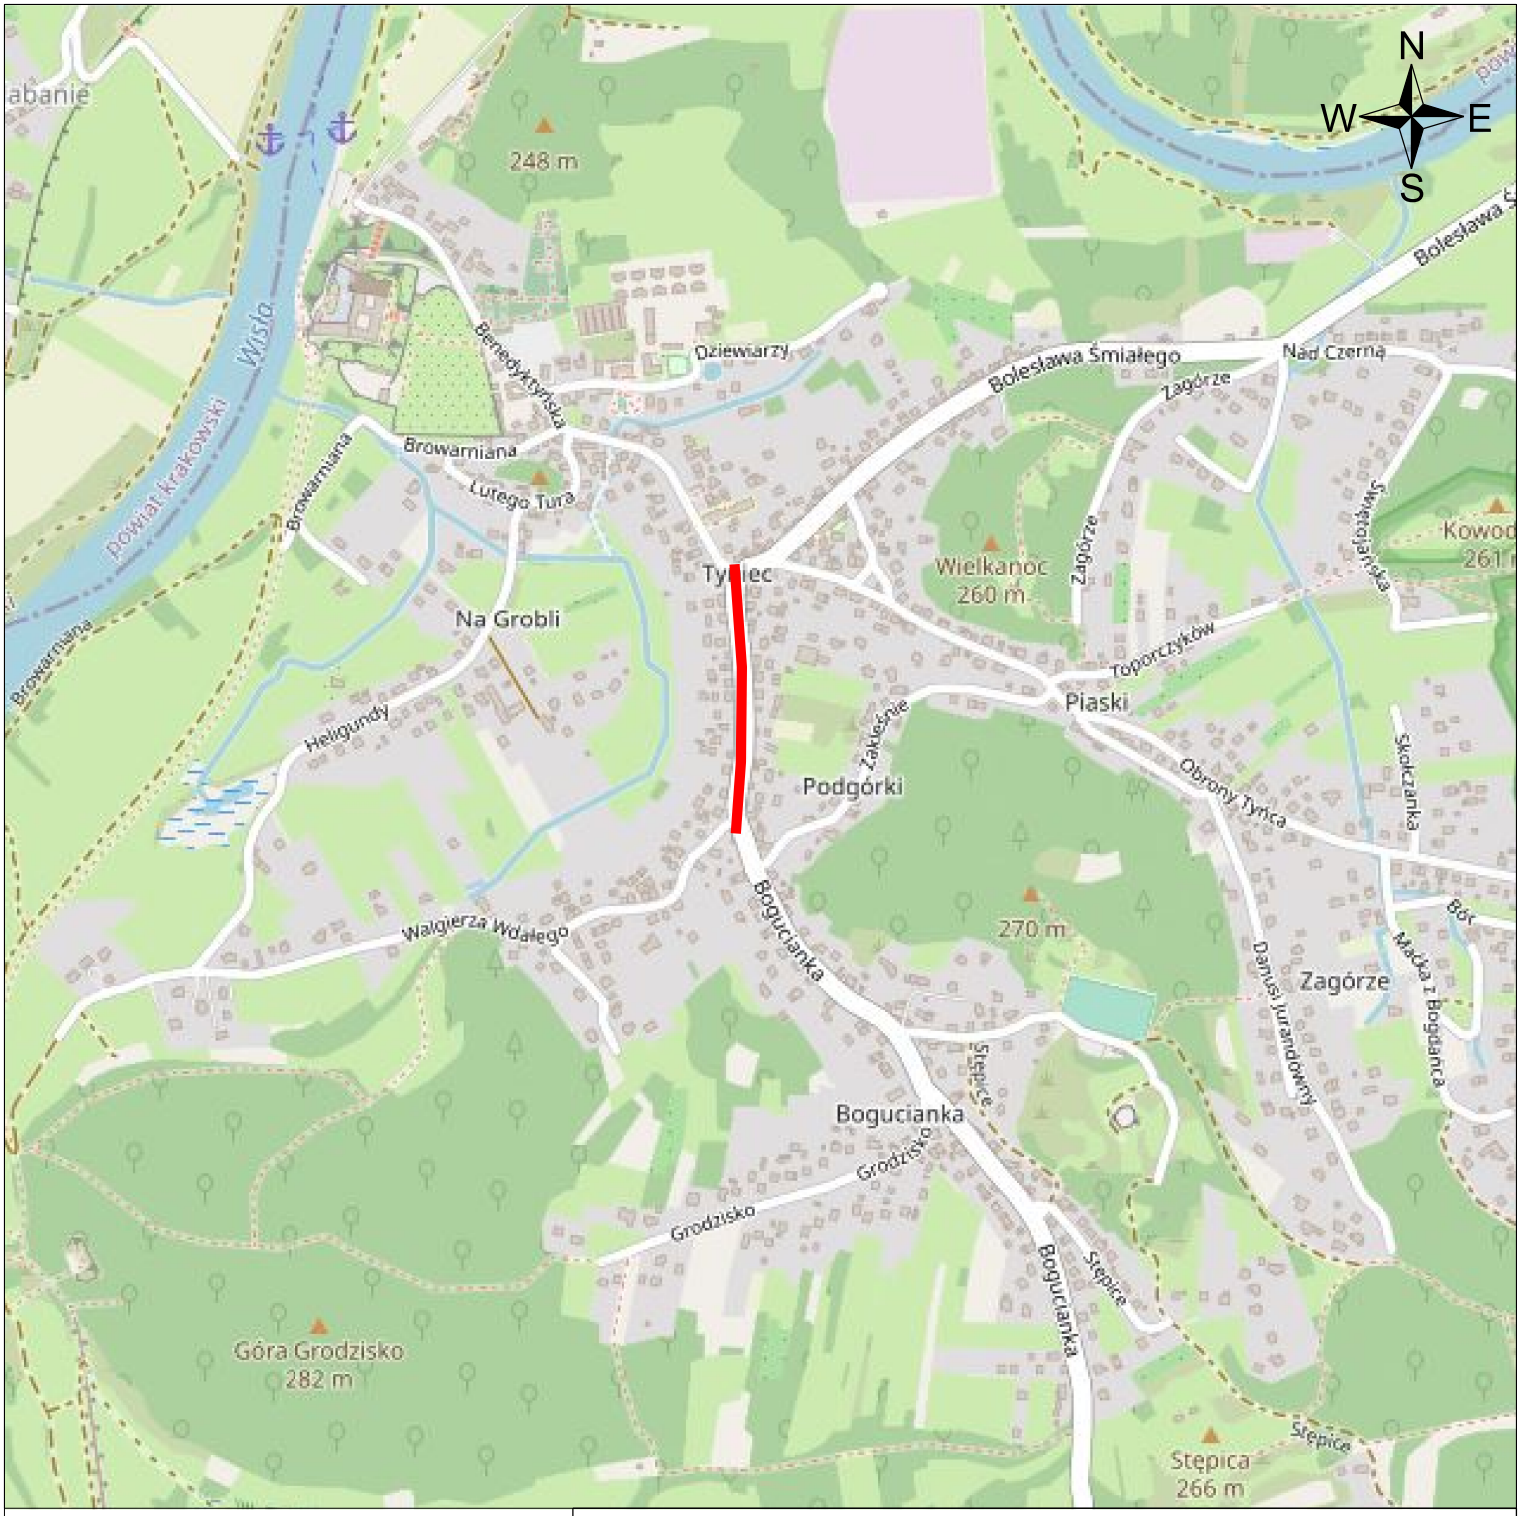

REJON INWESTYCJI

DROPROJEKT Sp. z o.o.
ul. Zabłocie 26/41
30-701 Kraków
tel/fax: 12 333-45-80
www.droprojekt.pl
biuro@droprojekt.pl

Inwestor	Zarząd Dróg Miasta Krakowa	Nr umowy: 17/ZDMK/2021
Nazwa inwestycji	Budowa chodnika jednostronnego wraz z odwodnieniem przy ul. Bogucjanka, od skrzyżowania ul. Benedyktyńskiej, ul. Bolesława Śmiałego i ul. Bogucianka, po prawej stronie, do skrzyżowania ul. Bogucianka z ul. Walgierza Wdałego	
Rodzaj projektu	PROJEKT BUDOWLANY	Data: 05.2021
Tytuł rysunku	PLAN ORIETACYJNY	
Branża	DROGOWA	Skala: 1:10000 — Nr rys.: 1

Uwaga: PRAWA AUTORSKIE ZASTRZEŻONE (DZ.U. NR 24,POZ.83 Z DNIA 23.02.1994)- DOKONYWANIE ZMIAN, POPRAWEK, SKREŚLEŃ ORAZ KOPIOWANIE I ROZPOWSZECHNIANIE BEZ ZGODY JEDNOSTKI AUTORSKIEJ JEST NIEDOZWOLONE.