


Przekrój normalny A-A skala 1:100

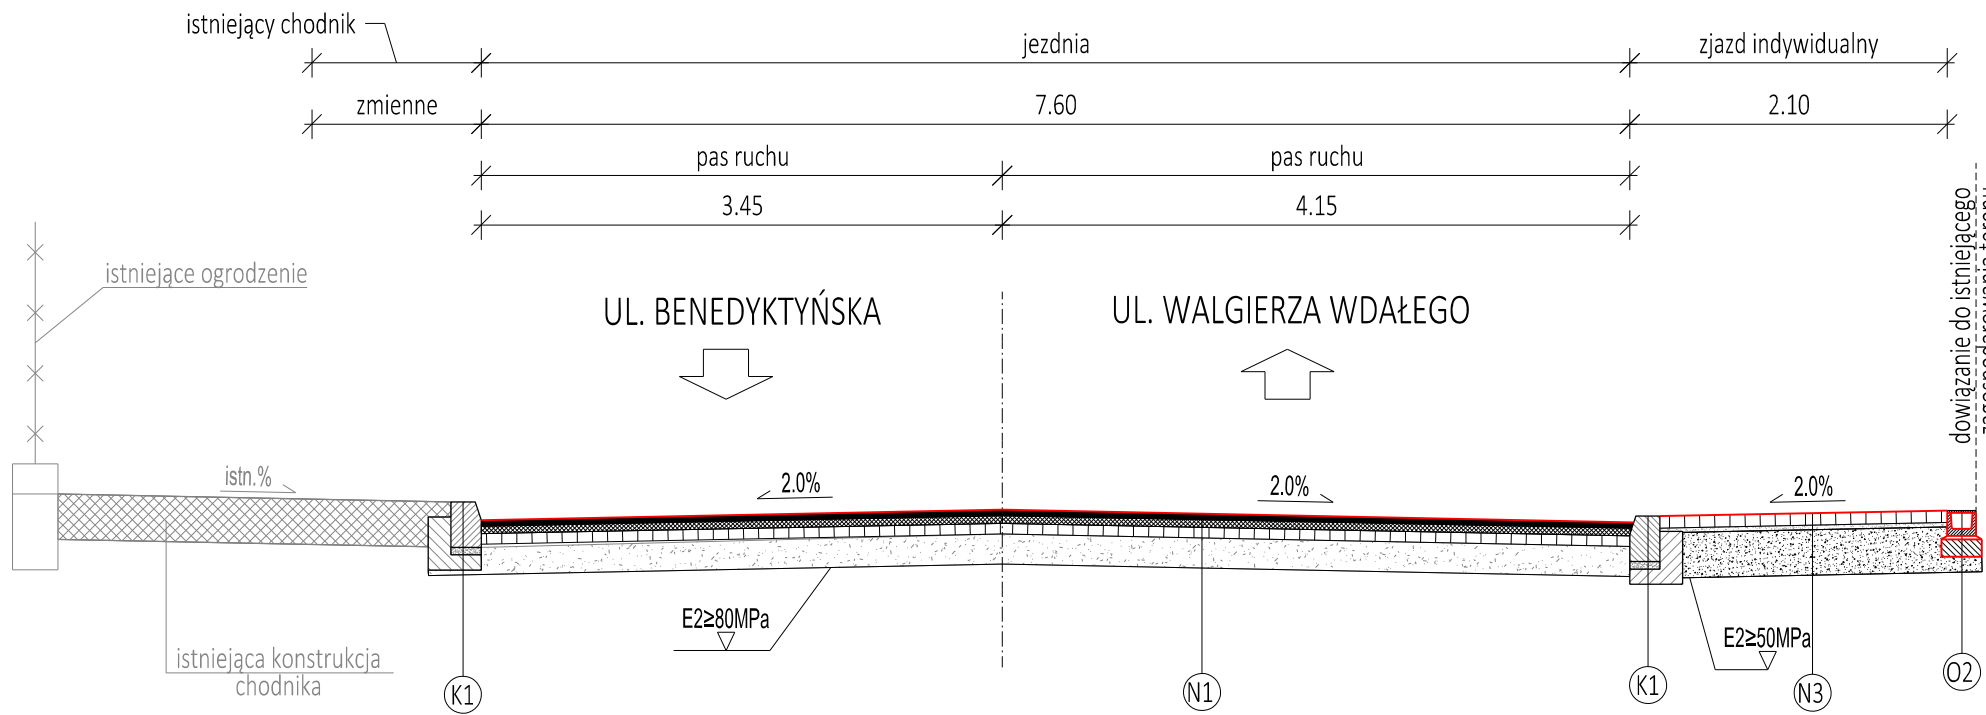




KONSTRUKCJA N1 - jezdnia	
4 cm	Warstwa ścieralna z betonu asfaltowego AC 11S PMB 45/80-55
5 cm	Warstwa wiążąca z betonu asfaltowego AC 16W 35/50
7 cm	Podbudowa zasadnicza z betonu asfaltowego AC 22P 35/50
20 cm	Podbudowa zasadnicza z mieszanki niezwiązanej z kruszywem C _{90/3}
36 cm	RAZEM

KONSTRUKCJA N2 - chodnik	
8 cm	Warstwa ścieralna z betonowej kostki brukowej bezfazowej
3 cm	Podsyпка cementowo-piaskowa 1:4
30 cm	Podbudowa zasadnicza z kruszywa kamiennego łamanego stab. mech. 0/31,5 mm
41 cm	RAZEM

KONSTRUKCJA N3 - zjazd indywidualny, zjazd publiczny, powierzchnia wyniesiona	
8 cm	Warstwa ścieralna z betonowej kostki brukowej bezfazowej
3 cm	Podsyпка cementowo-piaskowa 1:4
30 cm	Podbudowa zasadnicza z kruszywa kamiennego łamanego stab. mech. 0/31,5 mm
41 cm	RAZEM

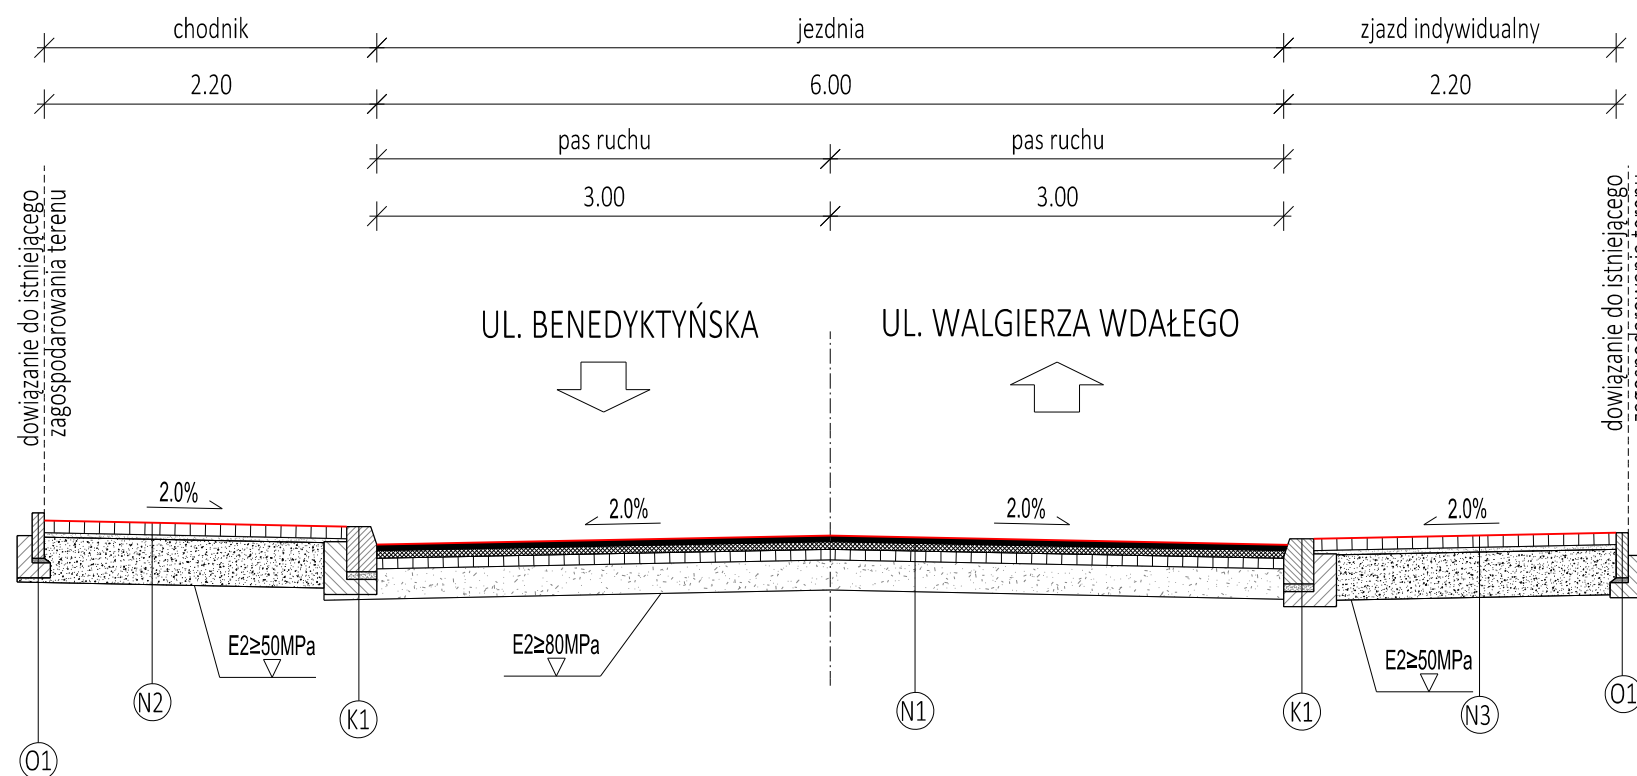Przekrój normalny B-B skala 1:100



 DROPROJEKT Sp. z o.o. ul. Zabłocie 26/41 30-701 Kraków tel/fax: 12 333-45-80 www.droprojekt.pl biuro@droprojekt.pl			
Inwestor	 Zarząd Dróg Miasta Krakowa	Nr umowy	17/ZDMK/2021
Nazwa inwestycji	Budowa chodnika jednostronnego wraz z odwodnieniem przy ul. Bogucianka, od skrzyżowania ul. Benedyktyńskiej, ul. Bolesława Śmiałego i ul. Bogucianka, po prawej stronie, do skrzyżowania ul. Bogucianka z ul. Walgierza Wdałego		
Rodzaj projektu	PROJEKT BUDOWLANY		Data 05.2021
Tytuł rysunku	RZUTY I PRZEKROJE KONSTRUKCYJNE		
Branża	DROGOWA	Skala	1:100
		Nr rys.	3.1
Funkcja	Imię i nazwisko	Specjalność	Nr uprawnień
Projektant	mgr inż. Łukasz Jordanek	drogowa	MAP/0106/POOD/08
Sprawdzający	mgr inż. Przemysław Dybał	drogowa	MAP/0006/POOD/11
Podpis			
Uwaga	PRAWA AUTORSKIE ZASTRZEŻONE (DZ.U. NR 24.POZ.83 Z DNIA 23.02.1994)- DOKONYWANIE ZMIAN, POPRAWEK, SKRĘSLEŃ ORAZ KOPIOWANIE I ROZPOWSZECHNIANIE BEZ ZGODY JEDNOSTKI AUTORSKIEJ JEST NIEDOZWOLONE.		