Przekrój normalny C-C
skala 1:100

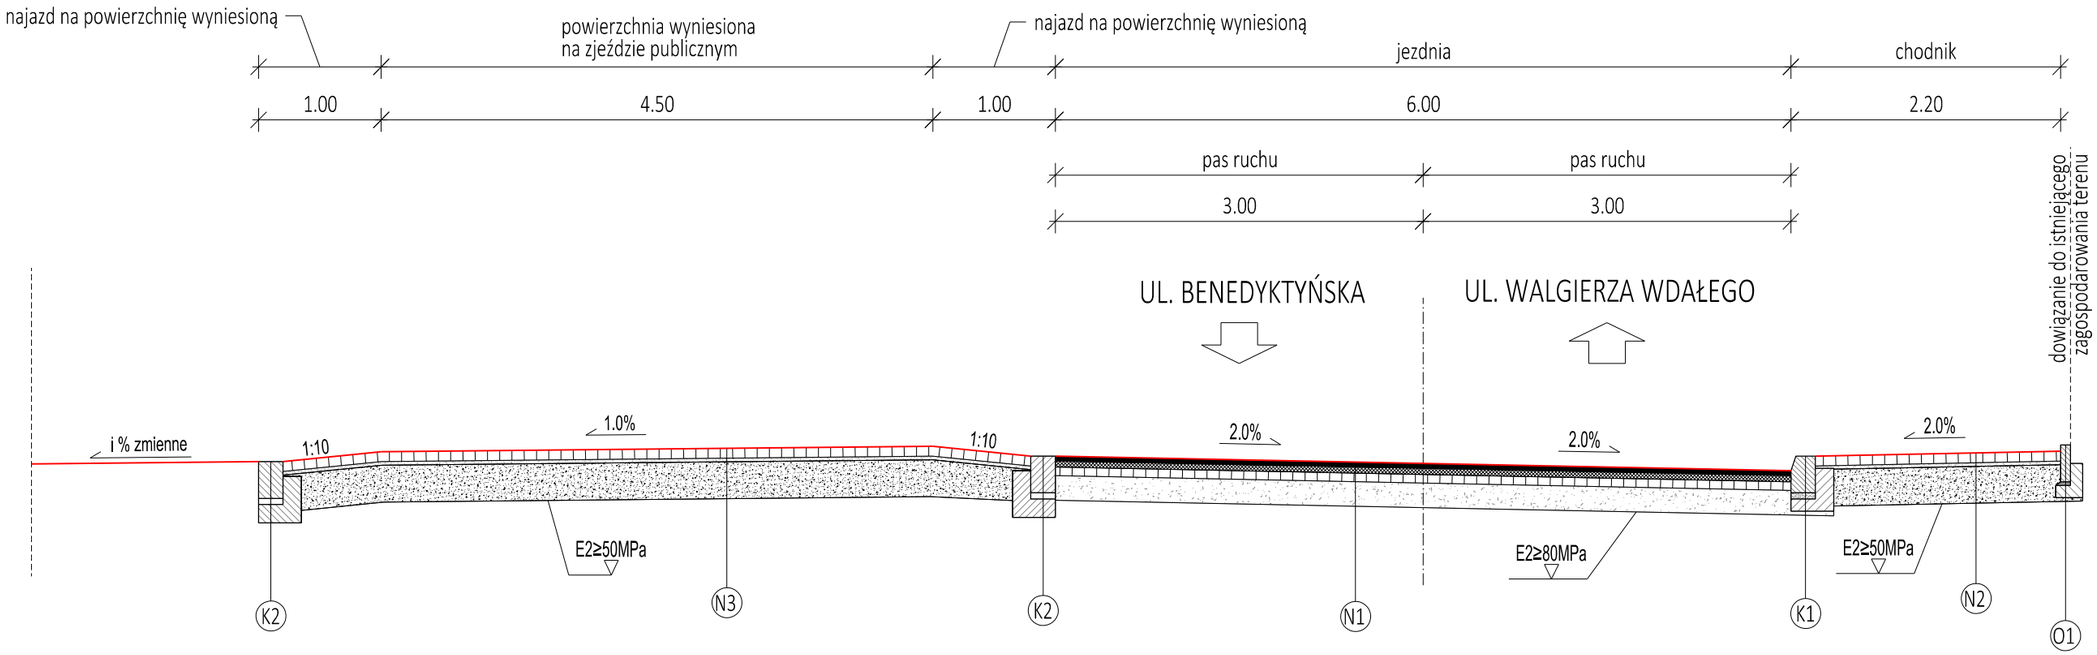

Przekrój normalny D-D
skala 1:100

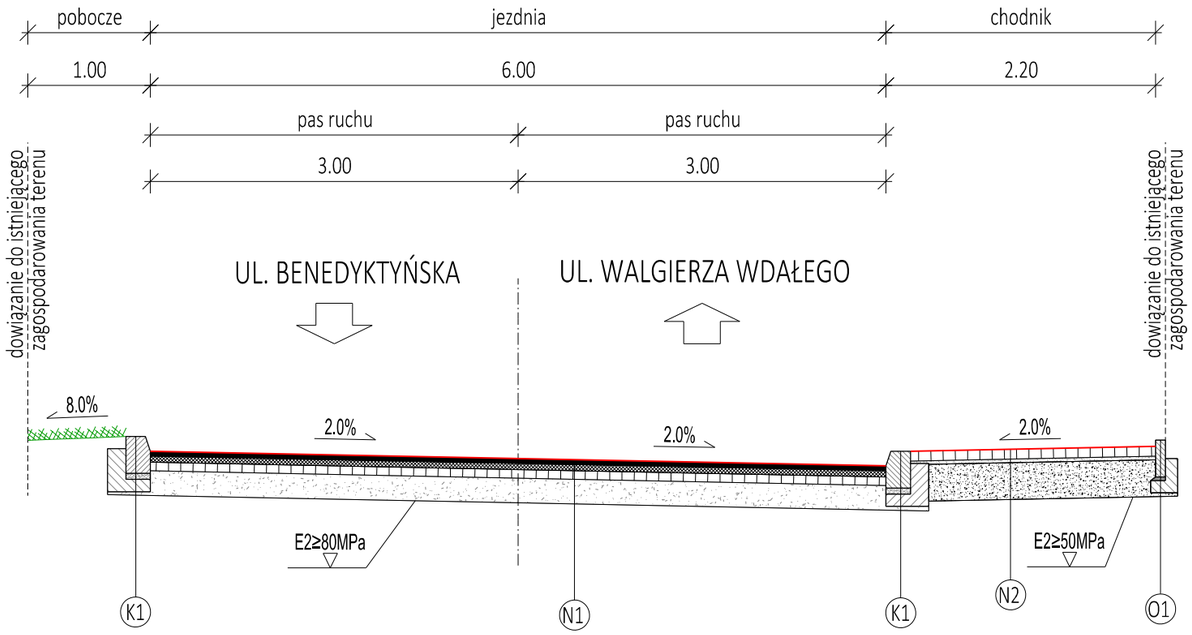

DROPROJEKT Sp. z o.o.
ul. Zabłocie 26/41
30-701 Kraków
tel/fax: 12 333-45-80
www.droprojekt.pl
biuro@droprojekt.pl

Inwestor	Zarząd Dróg Miasta Krakowa	Nr umowy: 17/ZDMK/2021
Nazwa inwestycji	Budowa chodnika jednostronnego wraz z odwodnieniem przy ul. Bogucianka, od skrzyżowania ul. Benedyktyńskiej, ul. Bolesława Śmiałego i ul. Bogucianka, po prawej stronie, do skrzyżowania ul. Bogucianka z ul. Walgierza Wdałego	
Rodzaj projektu	PROJEKT BUDOWLANY	Data: 05.2021
Tytuł rysunku	RZUTY I PRZEKROJE KONSTRUKCYJNE	
Branża	DROGOWA	Skala: 1:100 / Nr rys.: 3.2

Funkcja	Imię i nazwisko	Specjalność	Nr uprawnień	Podpis
Projektant	mgr inż. Łukasz Jordanek	drogowa	MAP/0106/ POOD/08	
Sprawdzający	mgr inż. Przemysław Dybał	drogowa	MAP/0006/ POOD/11	

Uwaga: *PRAWA AUTORSKIE ZASTRZEŻONE (DZ.U. NR 24,POZ.83 Z DNIA 23.02.1994)- DOKONYWANIE ZMIAN, POPRAWEK, SKREŚLEŃ ORAZ KOPIOWANIE I ROZPOWSZECHNIANIE BEZ ZGODY JEDNOSTKI AUTORSKIEJ JEST NIEDOZWOLONE.*