Przekrój normalny E-E
skala 1:100

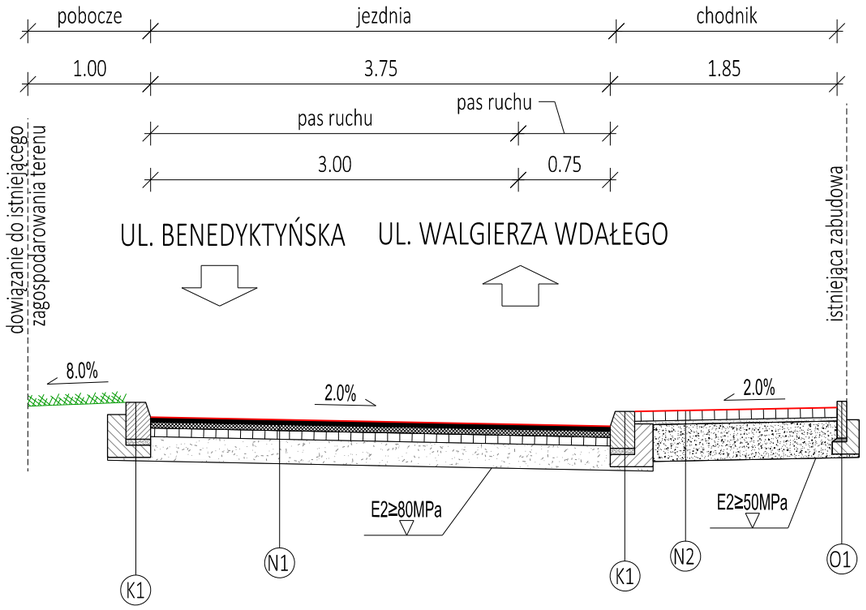

		KONSTRUKCJA N1 - jezdnia
E2≥80MPa ▽	4 cm	Warstwa ścieralna z betonu asfaltowego AC 11S PMB 45/80-55
	5 cm	Warstwa wiążąca z betonu asfaltowego AC 16W 35/50
	7 cm	Podbudowa zasadnicza z betonu asfaltowego AC 22P 35/50
	20 cm	Podbudowa zasadnicza z mieszanki niezwiązanej z kruszywem $C_{90/3}$
	36 cm	RAZEM

		KONSTRUKCJA N2 - chodnik
	8 cm	Warstwa ścieralna z betonowej kostki brukowej bezfazowej
E2≥50MPa ▽	3 cm	Podsypka cementowo-piaskowa 1:4
	30 cm	Podbudowa zasadnicza z kruszywa kamiennego łamanego stab. mech. 0/31,5 mm
	41 cm	RAZEM

		KONSTRUKCJA N3 - zjazd indywidualny, zjazd publiczny, powierzchnia wyniesiona
	8 cm	Warstwa ścieralna z betonowej kostki brukowej bezfazowej
E2≥50MPa ▽	3 cm	Podsypka cementowo-piaskowa 1:4
	30 cm	Podbudowa zasadnicza z kruszywa kamiennego łamanego stab. mech. 0/31,5 mm
	41 cm	RAZEM

Przekrój normalny F-F
skala 1:100

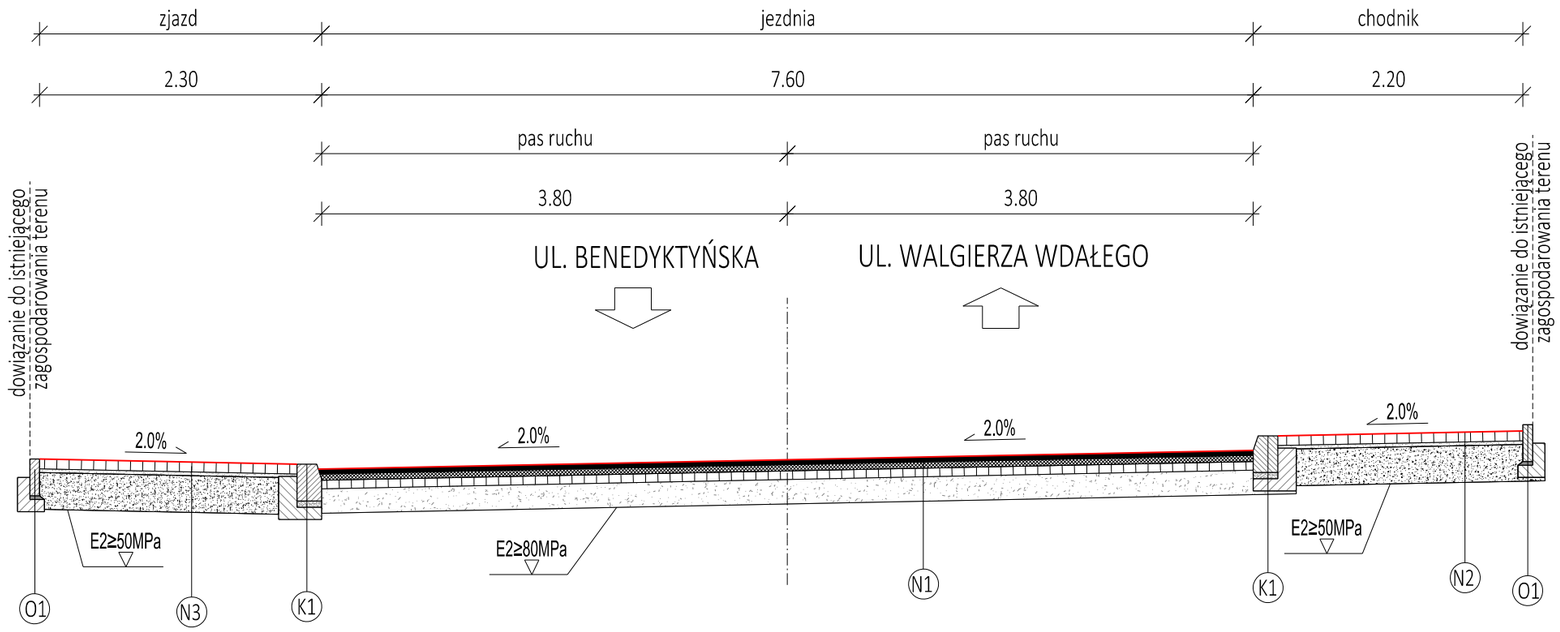

DROPROJEKT Sp. z o.o.
ul. Zabłocie 26/41
30-701 Kraków
tel/fax: 12 333-45-80
www.droprojekt.pl
biuro@droprojekt.pl

Inwestor	Zarząd Dróg Miasta Krakowa	Nr umowy: 17/ZDMK/2021
Nazwa inwestycji	Budowa chodnika jednostronnego wraz z odwodnieniem przy ul. Bogucjanka, od skrzyżowania ul. Benedyktyńskiej, ul. Bolesława Śmiałego i ul. Bogucianka, po prawej stronie, do skrzyżowania ul. Bogucianka z ul. Walgierza Wdałego	
Rodzaj projektu	PROJEKT BUDOWLANY	Data: 05.2021
Tytuł rysunku	RZUTY I PRZEKROJE KONSTRUKCYJNE	
Branża	DROGOWA	Skala: 1:100 · Nr rys.: 3.3

Funkcja	Imię i nazwisko	Specjalność	Nr uprawnień	Podpis
Projektant	mgr inż. Łukasz Jordanek	drogowa	MAP/0106/ POOD/08	
Sprawdzający	mgr inż. Przemysław Dybał	drogowa	MAP/0006/ POOD/11	

Uwaga: *PRAWA AUTORSKIE ZASTRZEŻONE (DZ.U. NR 24.POZ.83 Z DNIA 23,02.1994)- DOKONYWANIE ZMIAN, POPRAWEK, SKREŚLEŃ ORAZ KOPIOWANIE I ROZPOWSZECHNIANIE BEZ ZGODY JEDNOSTKI AUTORSKIEJ JEST NIEDOZWOLONE.*