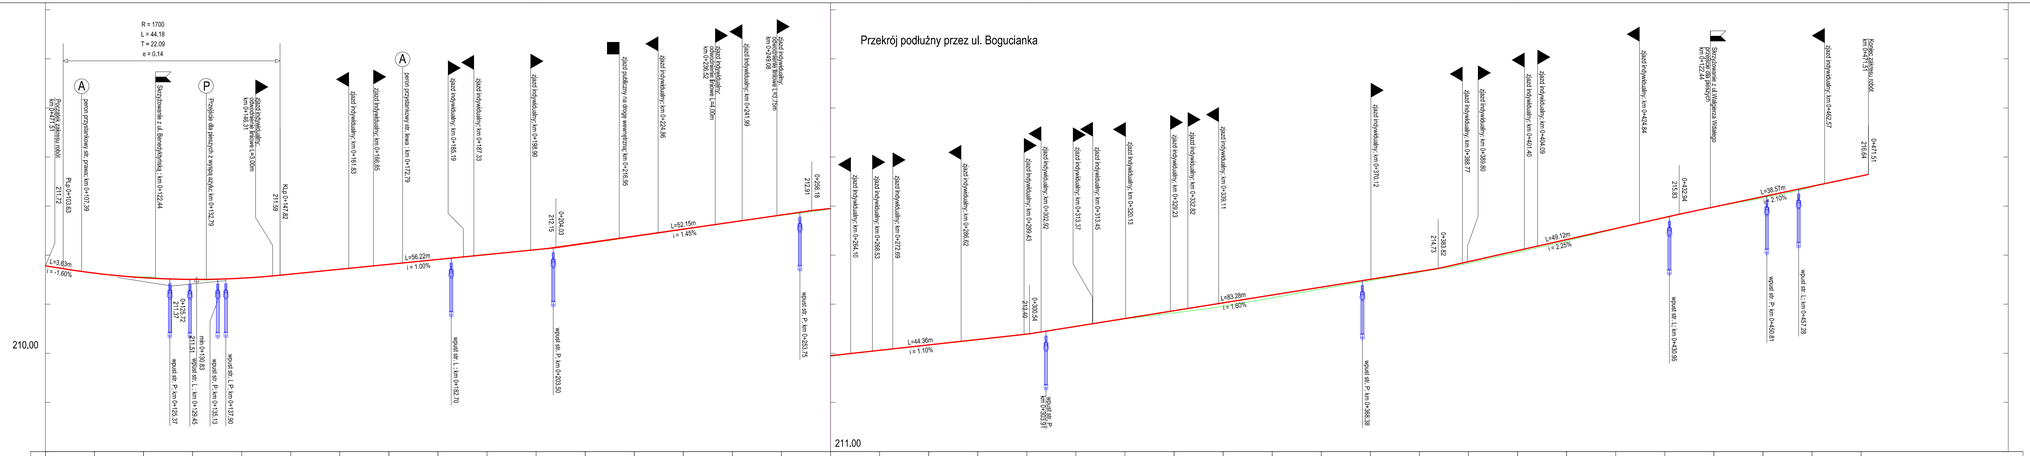

LEGENDA:

- teren projektowany
- teren istniejący
- skrzyżowanie ulic po lewej stronie
- skrzyżowanie ulic po prawej stronie
- zjazd indywidualny po lewej stronie
- zjazd indywidualny po prawej stronie
- zjazd publiczny po lewej stronie
- wpust deszczowy

DROPROJEKT Sp. z o.o.
ul. Zabłocie 26/41
30-701 Kraków
tel/fax: 12 333-45-60
www.droprojekt.pl
biuro@droprojekt.pl

Inwestor	Zarząd Dróg Miasta Krakowa	Nr umowy: 17/ZDMK/2021
Nazwa inwestycji	Budowa chodnika jednostronnego wraz z odwodnieniem przy ul. Bogucianka, od skrzyżowania ul. Benedyktyńskiej, ul. Bolesława Śmiałego i ul. Bogucianka, po prawej stronie, do skrzyżowania ul. Bogucianka z ul. Walgierza Wdałego	
Rodzaj projektu	PROJEKT BUDOWLANY	Data: 05.2021
Tytuł rysunku	PRZEKRÓJ PODŁUŻNY	
Branża	DROGOWA	Skala: 1:500 ; 1:50 Nr rys. 4.1

Funkcja	Imię i nazwisko	Specjalność	Nr uprawnień	Podpis
Projektant	mgr inż. Łukasz Jordanek	drogowa	MAP/0106/ POOD/08	
Sprawdzający	mgr inż. Przemysław Dybał	drogowa	MAP/0006/ POOD/11	

Uwaga: PRAWA AUTORSKIE ZASTRZEŻONE (UZU. NR 24 POZ.83 Z DNIA 23.02.1994r. DOKONYWANIE ZMIAN, POPRAWEK, SKREŚLEŃ ORAZ KOPIOWANIE I ROZPOWSZECHNIANIE BEZ ZGODY JEDNOSTKI AUTORSKIEJ JEST NIEDOZWOLONE