


TYPOWY PRZEKRÓJ POPRZECZNY 3 - 3

rampa najazdowa na wyniesioną nawierzchnię jezdni

(zgodnie z projektem DOR)

skala 1:50

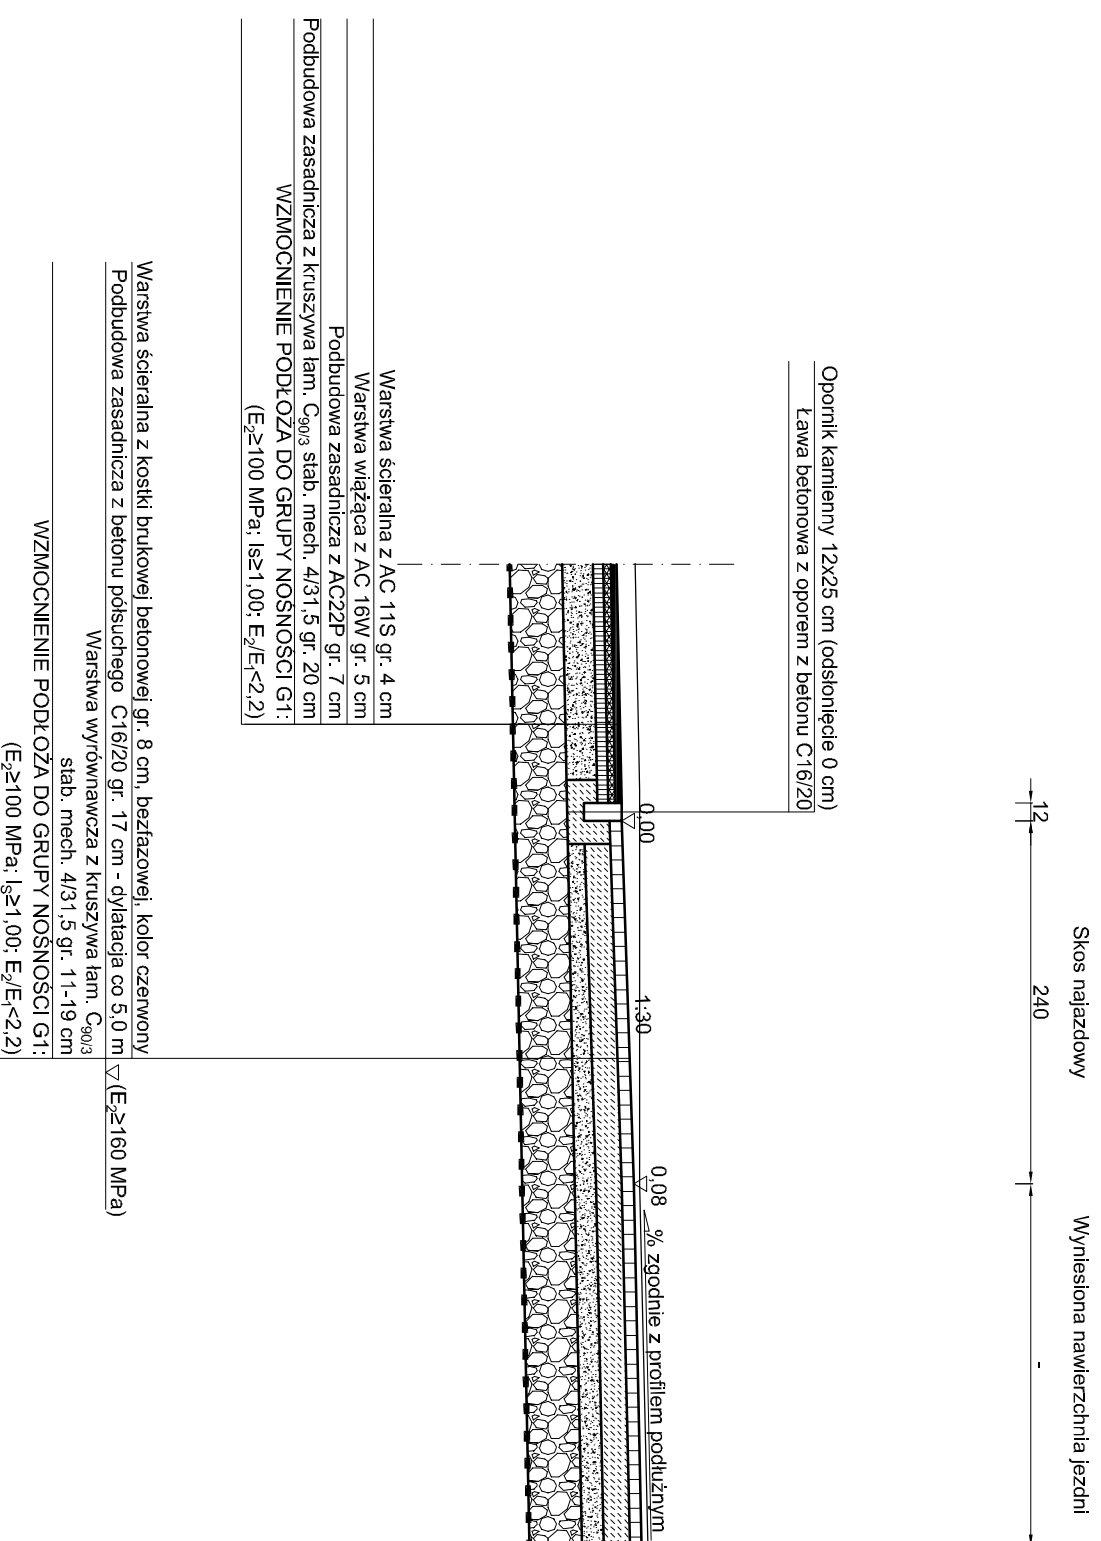

4.3. Przekroje typowe

skala 1:50