


# TYPOWY PRZEKRÓJ POPRZECZNY 1 - 1

## SKALA 1:50

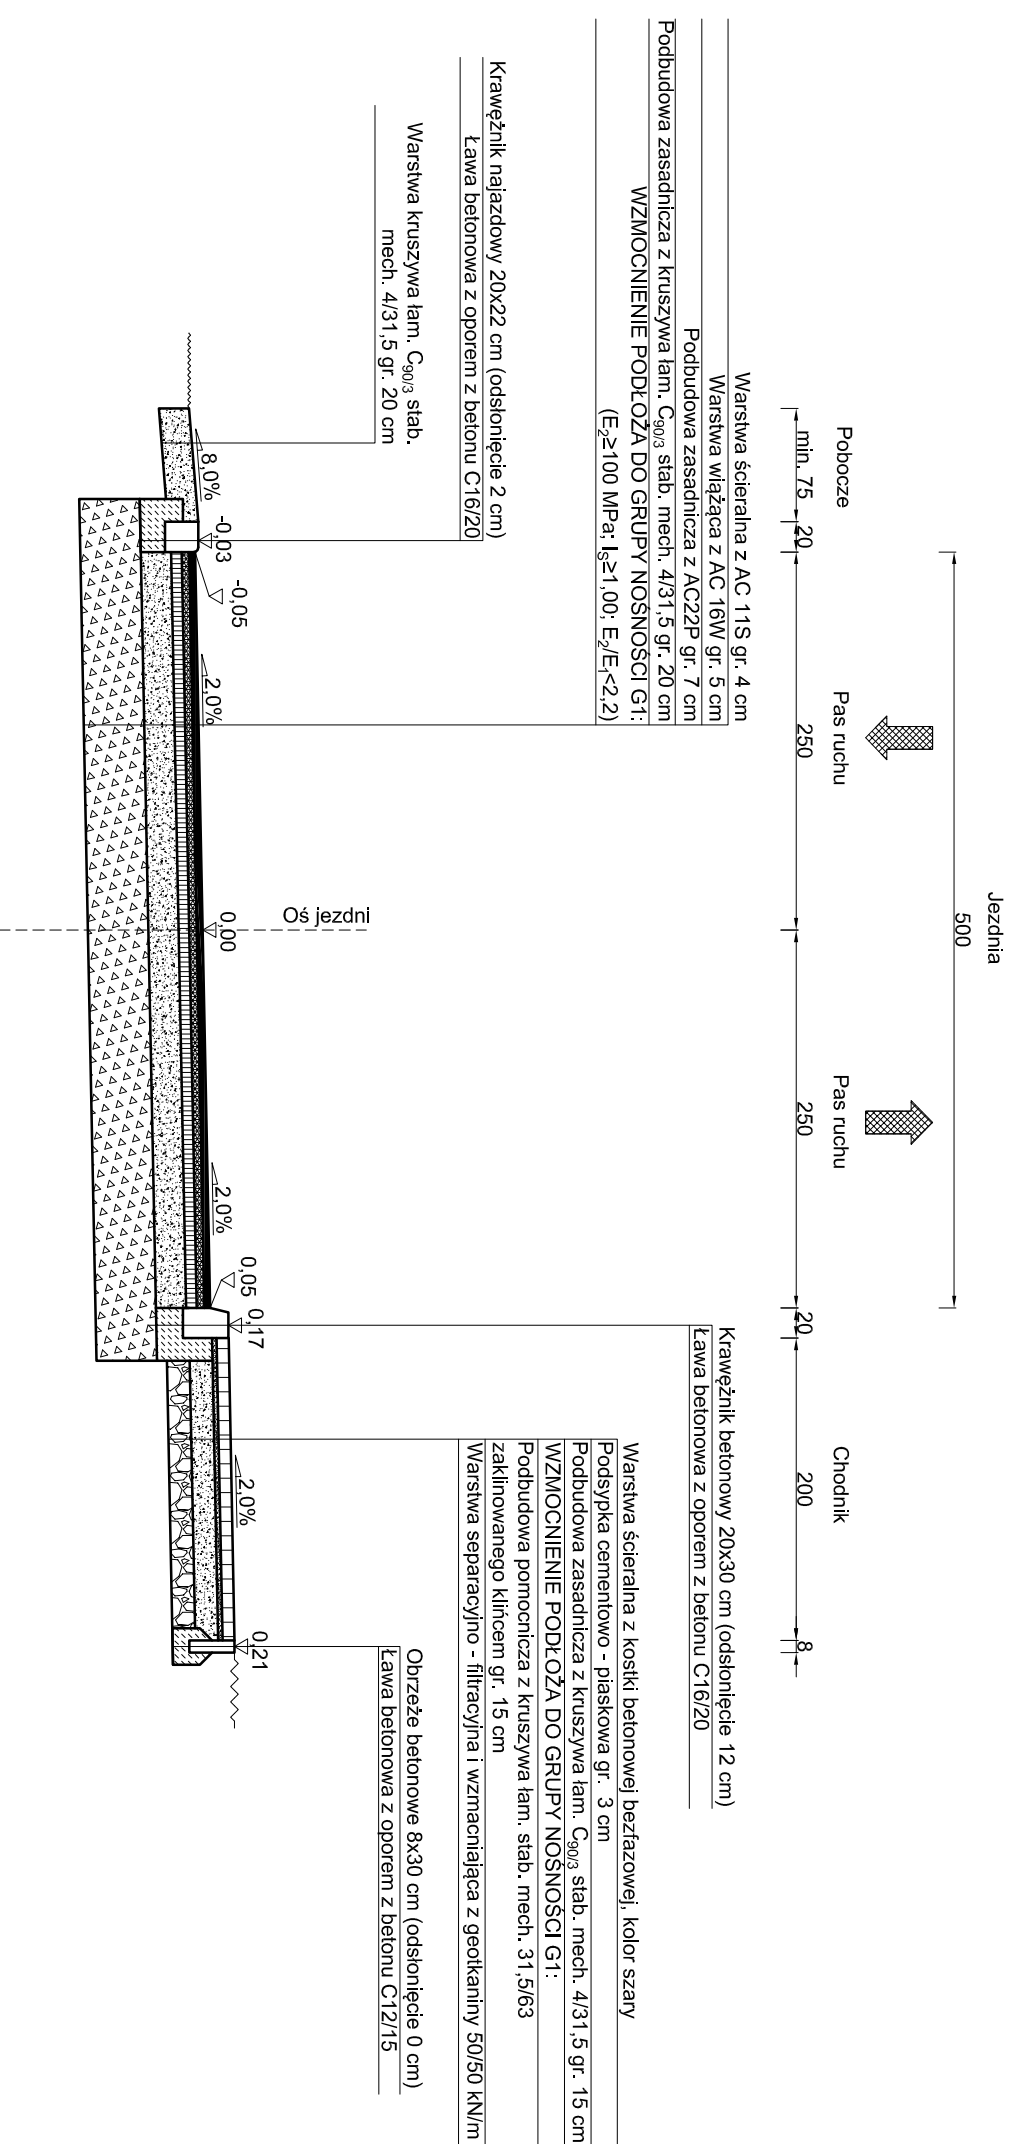

### 4.1. Przekroje typowe

#### skala 1:50

