


# TYPOWY PRZEKRÓJ POPRZECZNY 2 - 2

SKALA 1:50

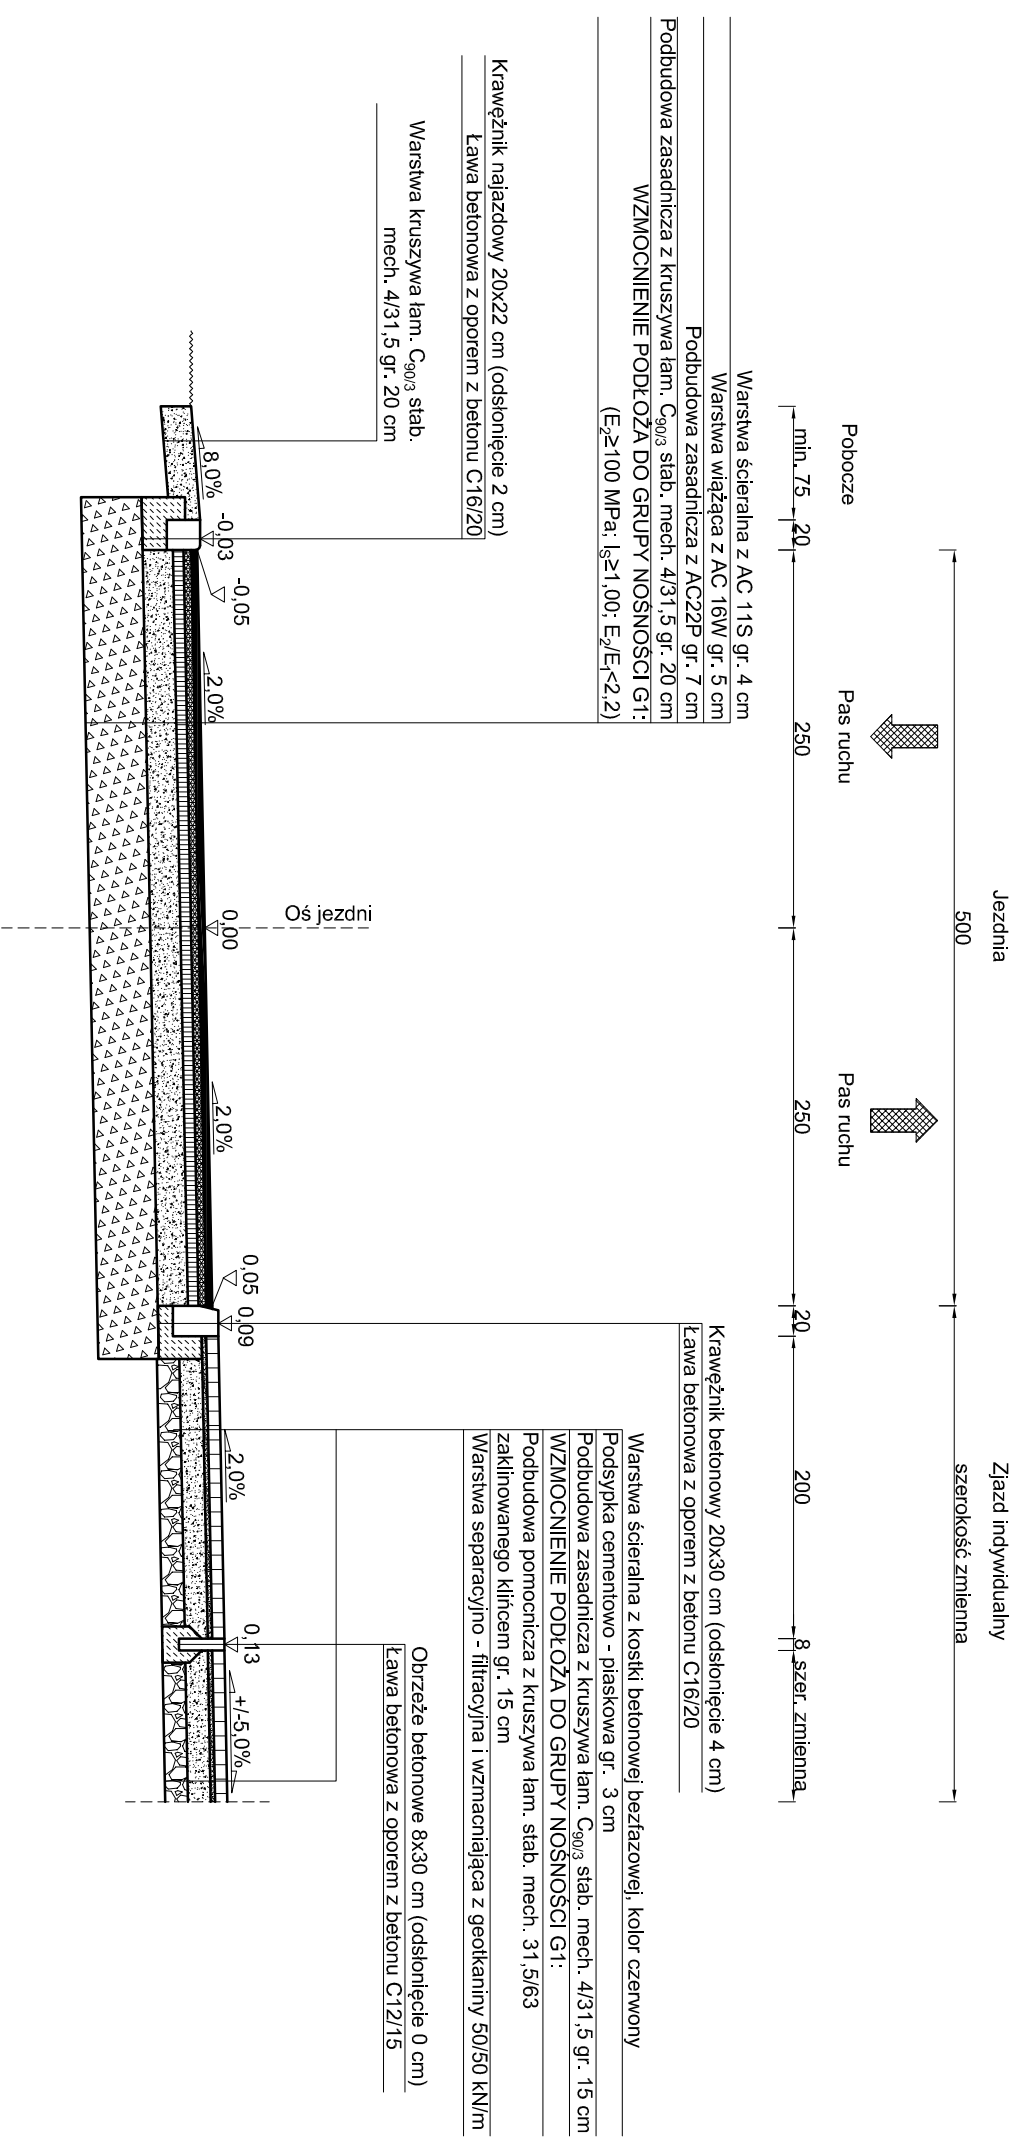

## 4.2. Przekroje typowe skala 1:50

