



PRZEKRÓJ TYPOWY ZJAZDU KR1, G1 SKALA 1:50

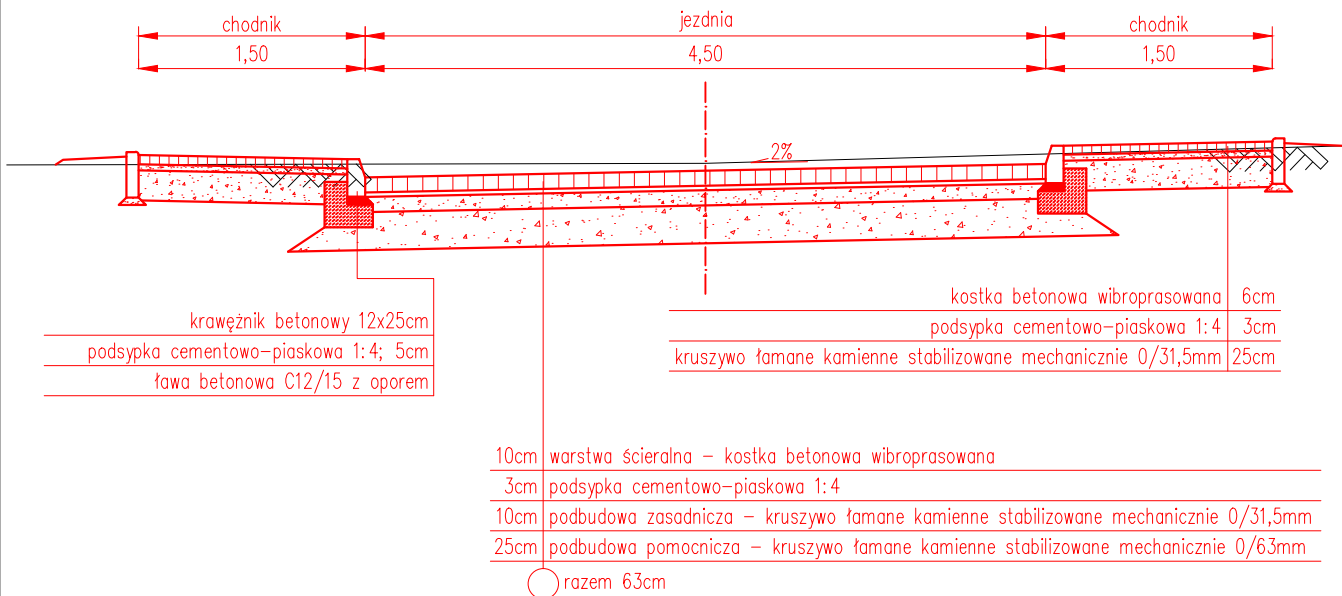

SZCZEGÓŁ POŁĄCZENIA JEZDNI DROGI ZE ZJAZDEM SKALA 1:20

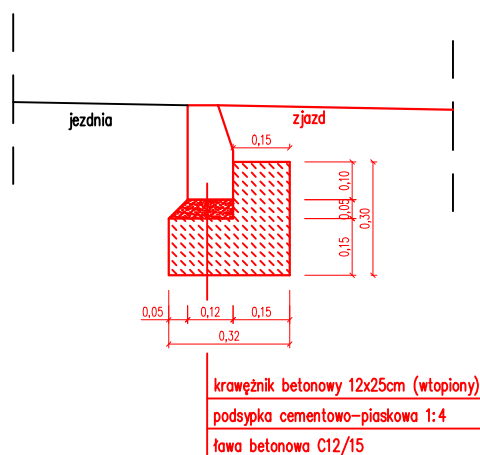

TEMAT: BUDOWA OŚMIU BUDYNKÓW MIESZKALNYCH JEDNORODZINNYCH W ZABUDOWIE BLIŹNIACZEJ, WRAZ Z MIEJSCAMI POSTOJOWYMI ORAZ WJAZDEM NA DZIAŁKĘ 760, OBR. KROWODRZA INWESTOR: GI ZADĘCCY SP. Z O.O., 31-270 KRAKÓW, UL. NA ZIELONKI 16	Zlecenie nr Skala 1:50, 1:20 Stadium P.B. Branża DROGOWA
Obiekt, adres KRAKÓW UL. GAIK – BOCZNA DZ. NR 760, 747 ; OBR. 24 KROWODRZA Rysunek PROJEKT ZJAZDU – PRZEKRÓJ TYPOWY	
Projektował: mgr inż. Mariusz Augustyn MAP/0312/POOD/08	Podpis nr rys. 4