


# DG nr 602311K - ul. Dąbska w Krakowie

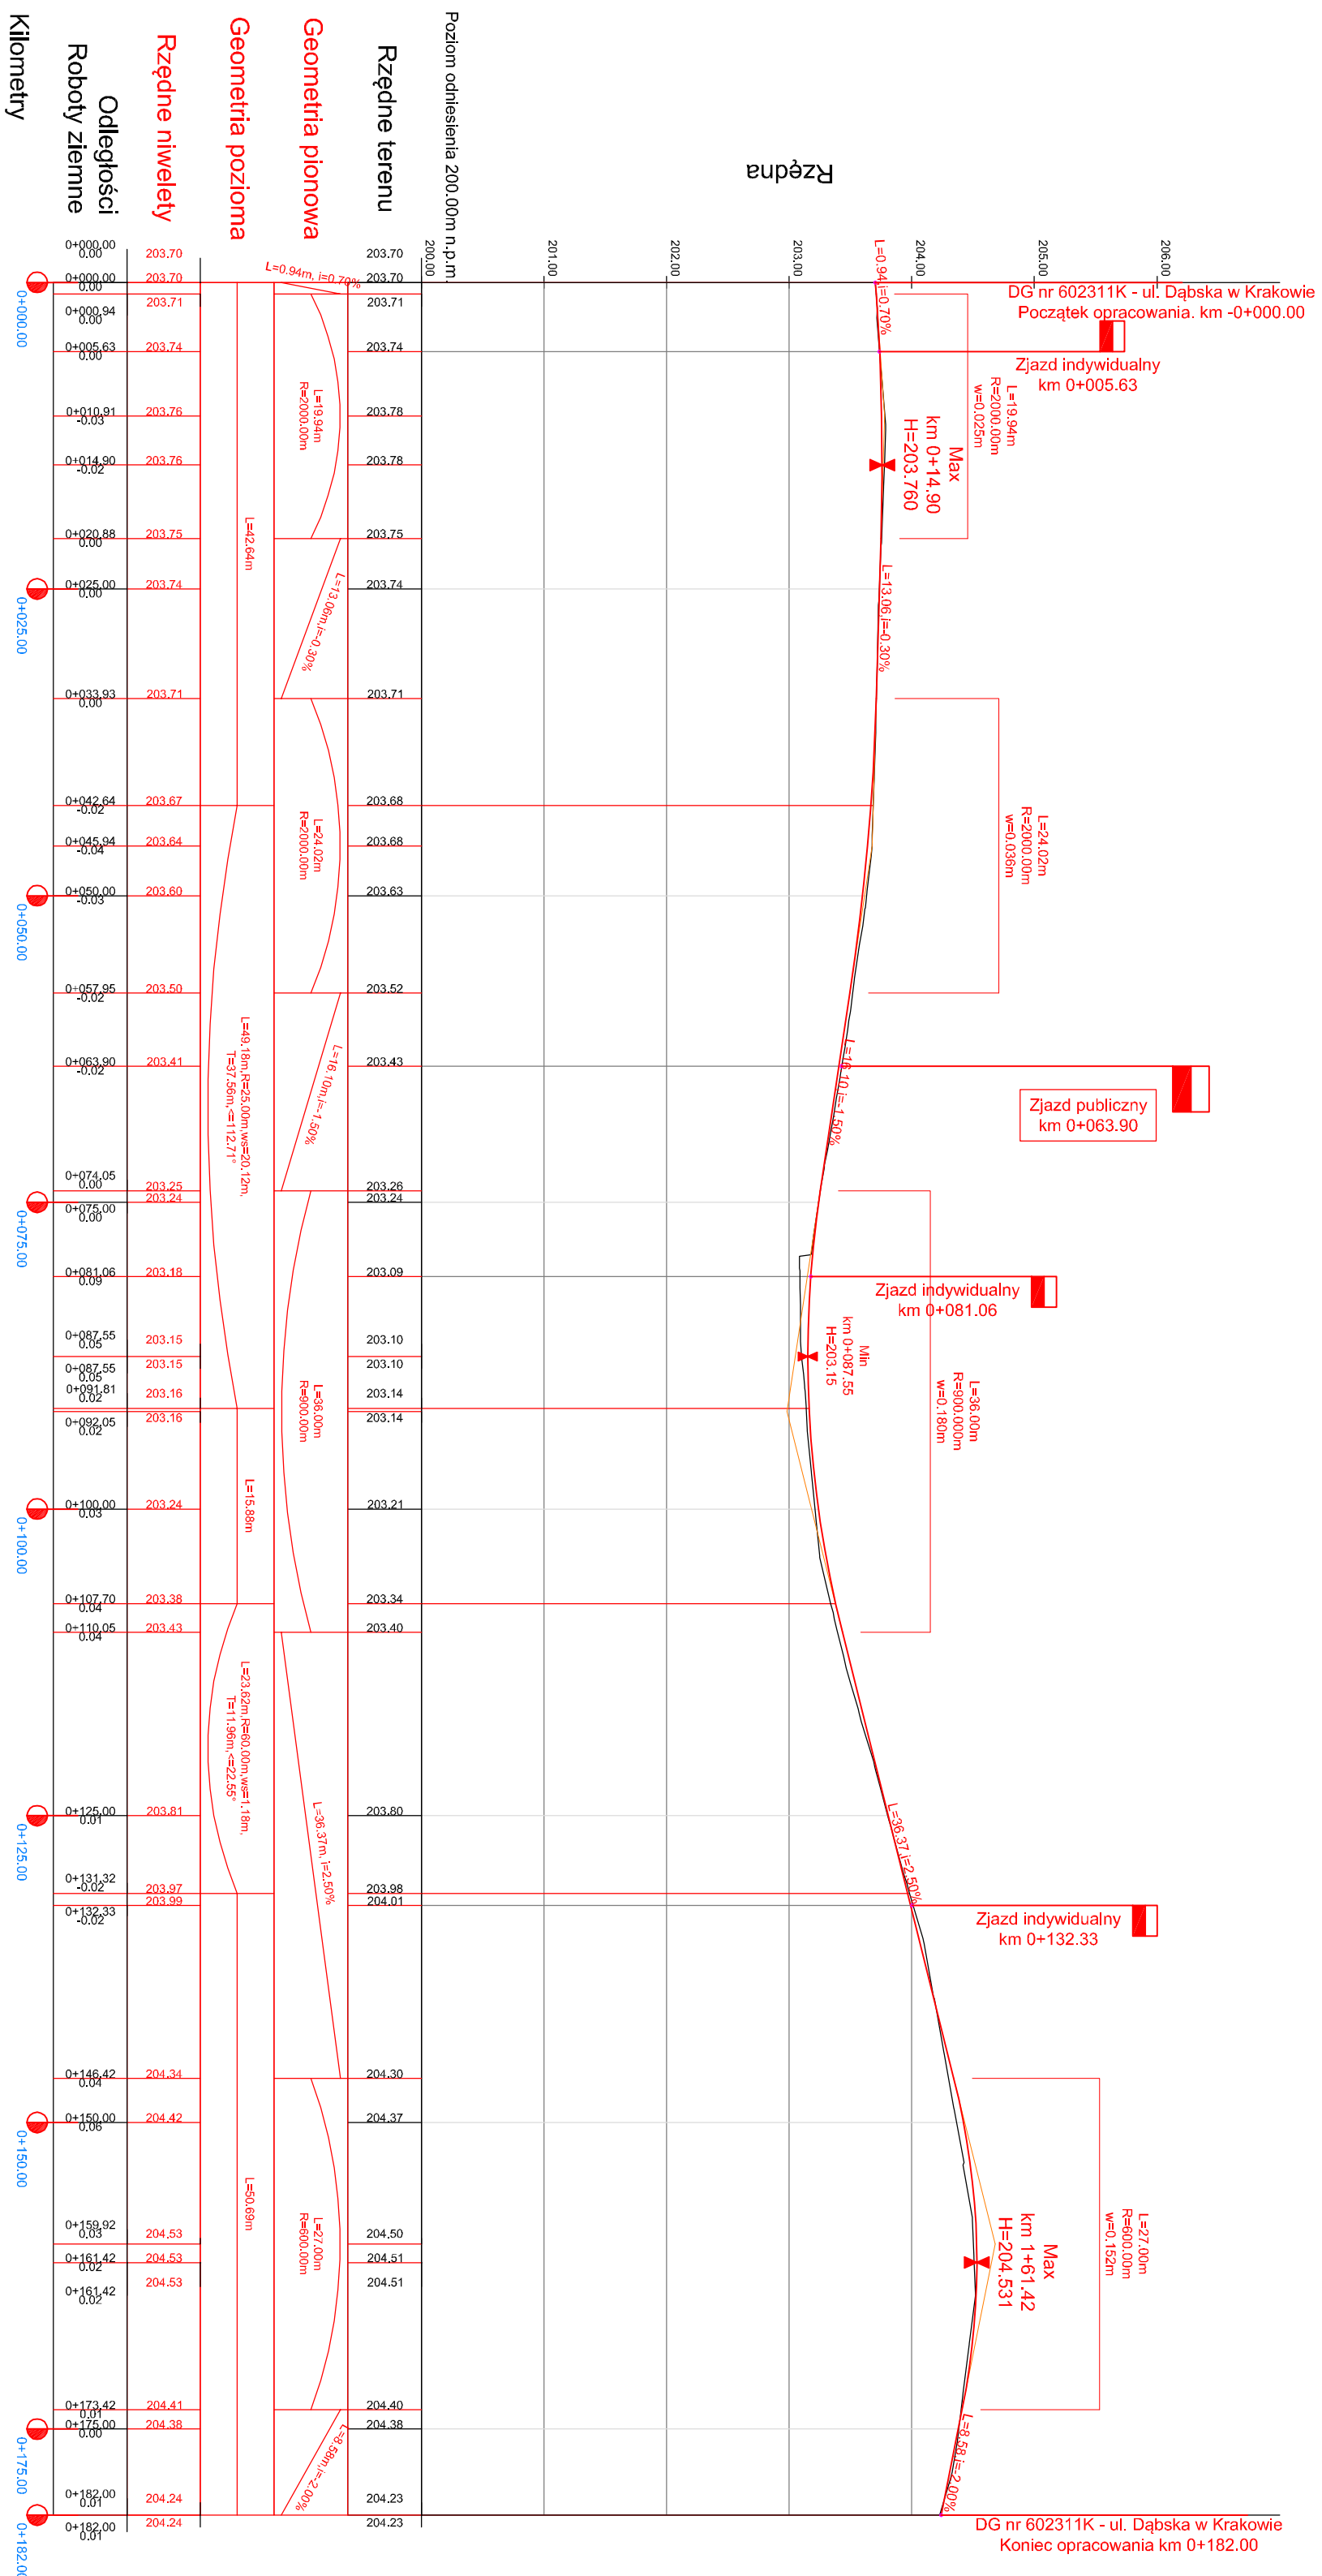

## LEGENDA

- Projektowana niweleta jezdnia
- Istniejący teren

Niwelleta została opracowana z dokładnością wynikającą z pomiarów geodezyjnych zgodnych z S20 Rozporządzenie Ministra Rozwoju z dnia 18 sierpnia 2020 r. w sprawie standardów technicznych wykonywania geodezyjnych pomiarów sytuacyjnych i wysokościowych oraz opracowywania i przekazywania wyników tych pomiarów do państwowego zasobu geodezyjnego i kartograficznego (Dz. U. 2020 poz. 1429).



3.0. Profil podłużny  
skala 1:500/50