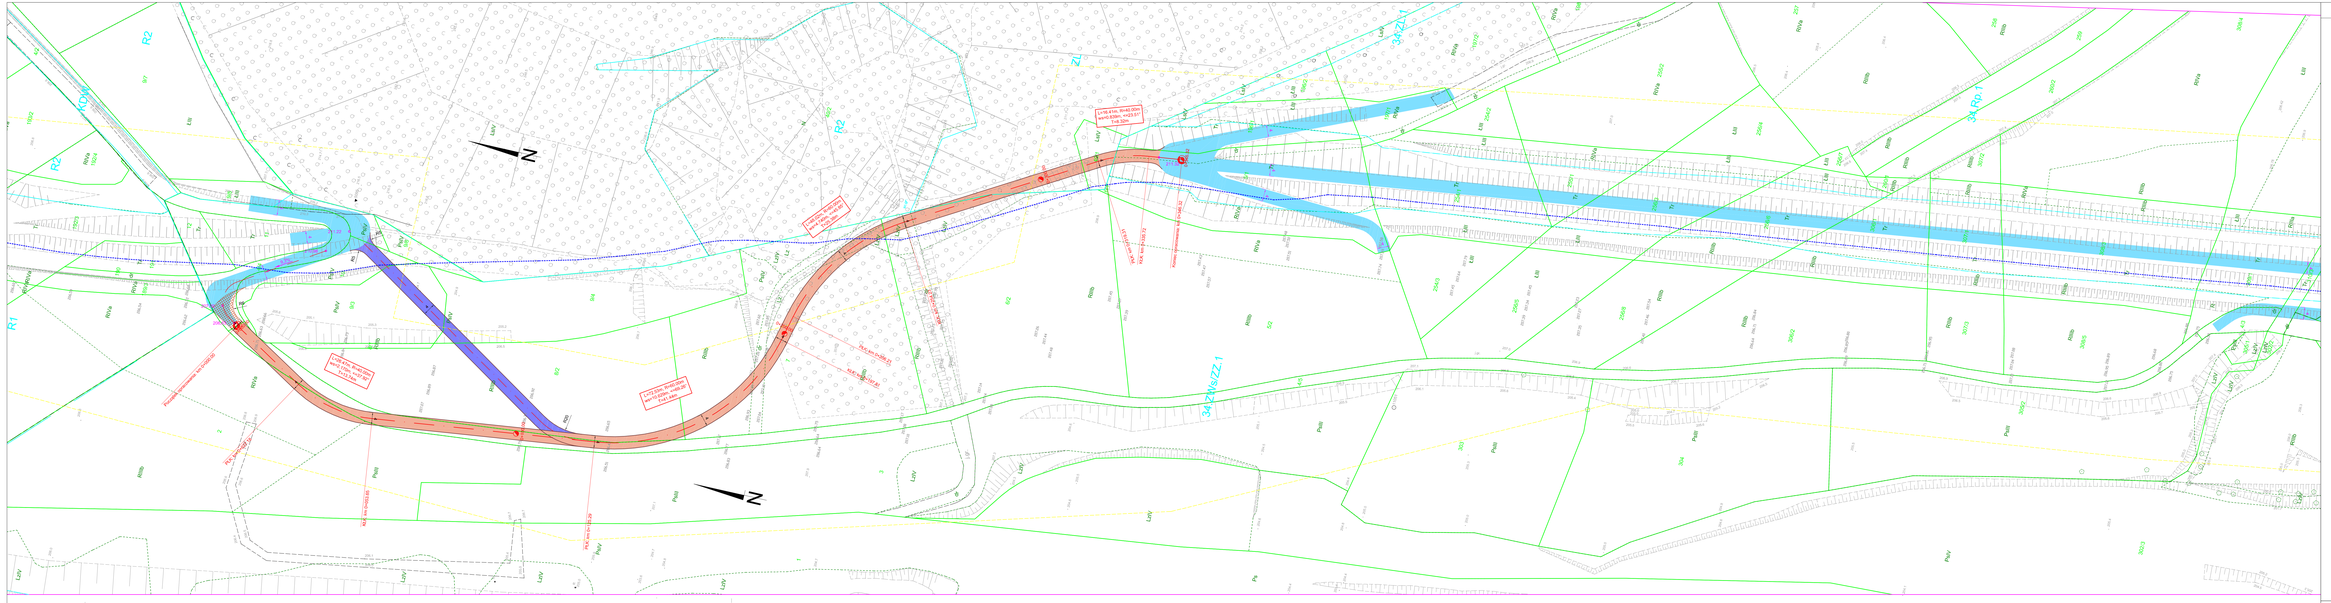
N
N
Ł=16,41m, R=40,00m
kąt=23,58°, x=23,37
t=8,32m
Ł=16,41m, R=40,00m
kąt=23,58°, x=23,37
t=8,32m
Ł=23,52m, R=40,00m
kąt=33,69°, x=23,17
t=12,14m
Ł=23,52m, R=40,00m
kąt=33,69°, x=23,17
t=12,14m
Przebudowa chodnika ok.0+000,00
Przebudowa chodnika ok.0+000,00
KNR 4-01 0108-05
KNR 4-01 0108-05
KNR 4-01 0108-05