


# TYPOWY PRZEKRÓJ POPRZECZNY 1 - 1

## skala 1:50

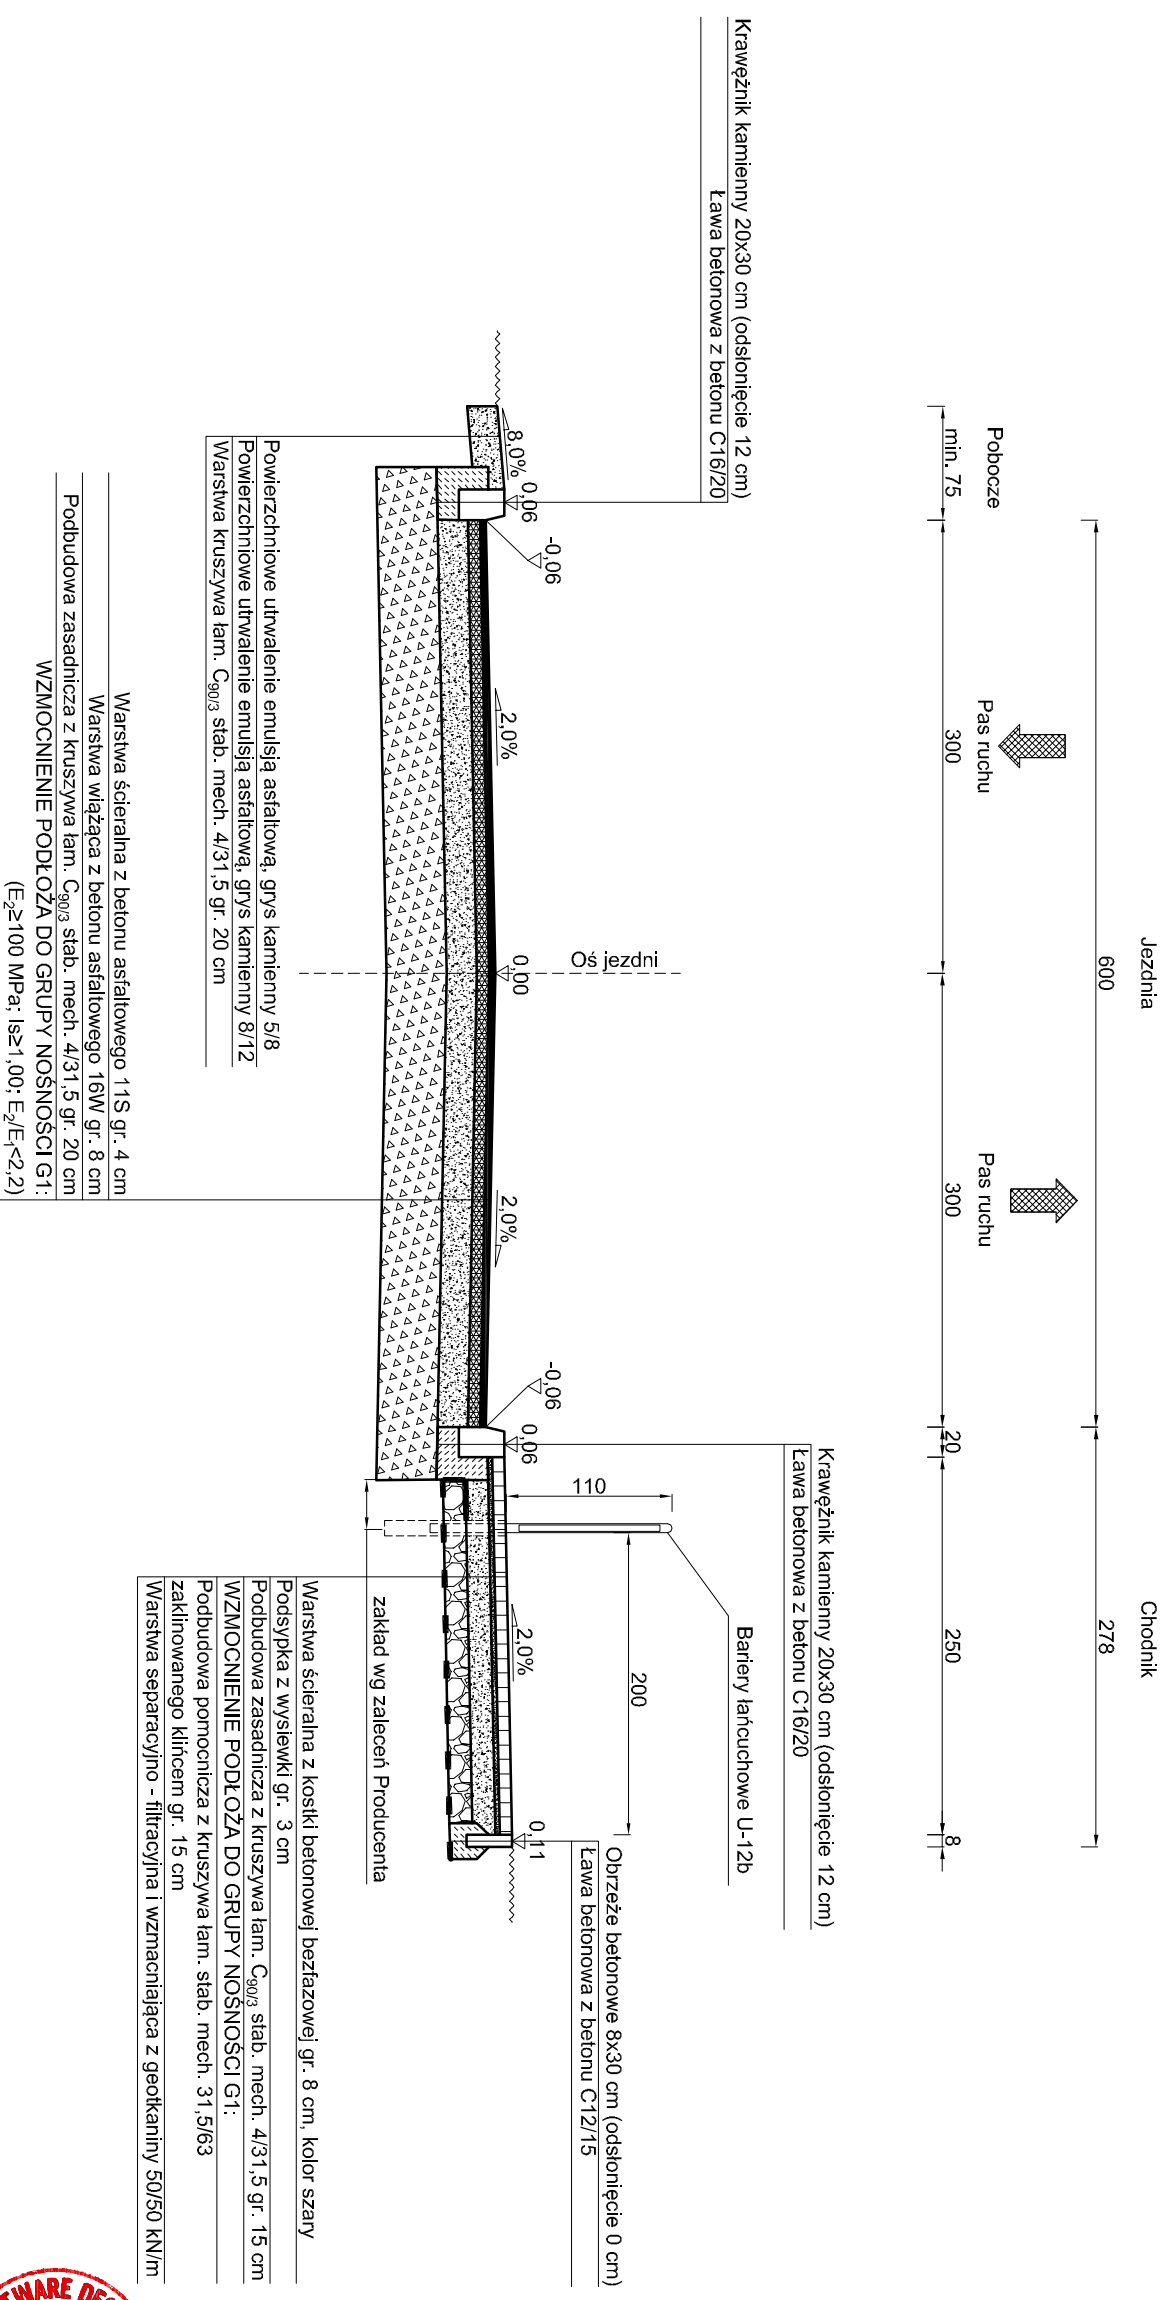

## 4.1. Przekrój typowy

### skala 1:50