


TYPOWY PRZEKRÓJ POPRZECZNY CIĄGU PIE SZO - ROWEROWEGO Z BETONU WAŁOWANEGO

skala 1:50

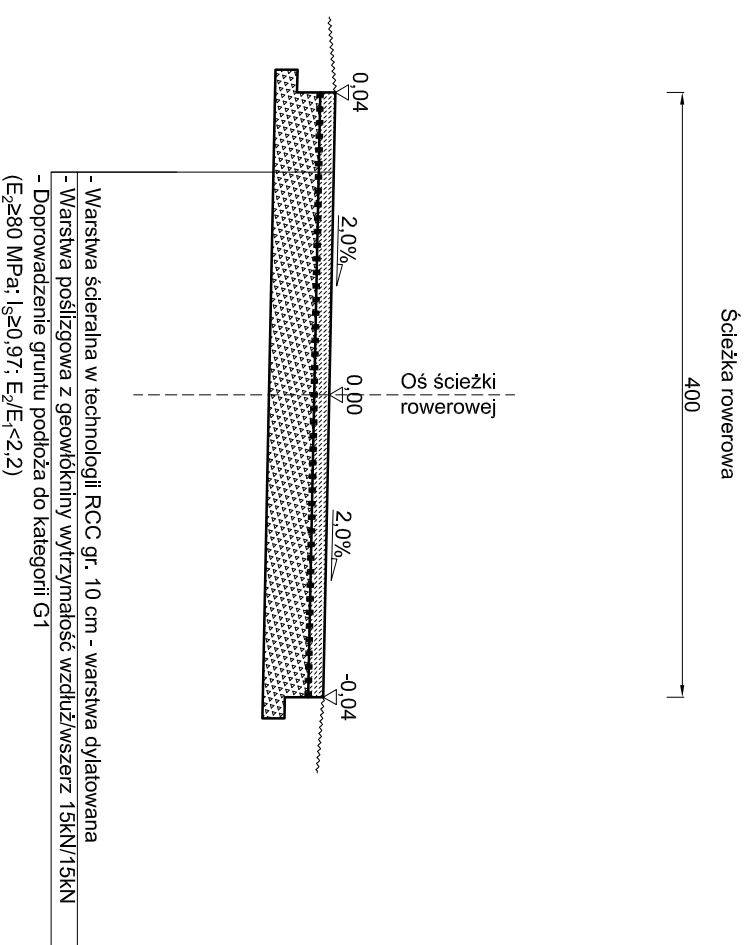

4.1 Przekrój typowy
skala 1:50