


TYPOWY PRZEKRÓJ POPRZECZNY CIĄGU PIESZO - ROWEROWEGO Z BETONU ASFALTOWEGO skala 1:50

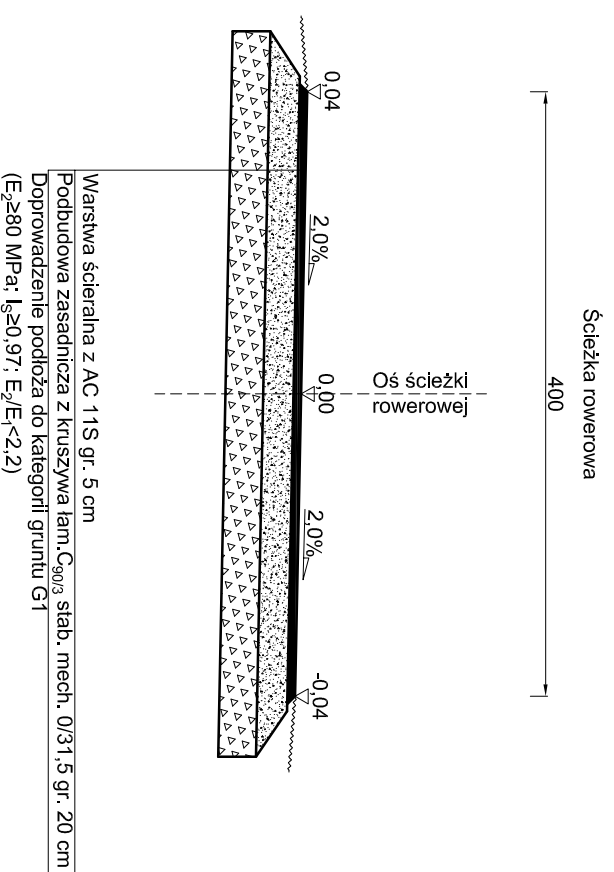

4.2 Przekrój typowy
skala 1:50