


TYPOWY PRZEKRÓJ POPRZECZNY ŚCIEŻKA ROWEROWA Z BETONU WAŁOWANEGO

skala 1:50

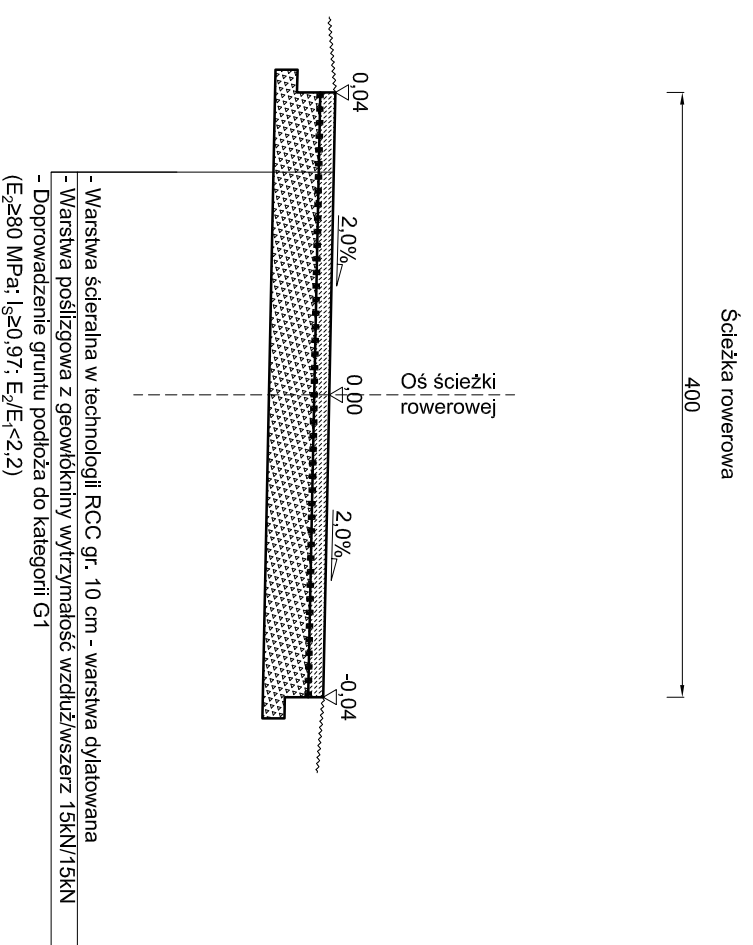

4.1. Przekrój typowy
skala 1:50