TYPOWY PRZEKRÓJ POPRZECZNY
ŚCIEŻKA ROWEROWA W NASYPIE
skala 1:50

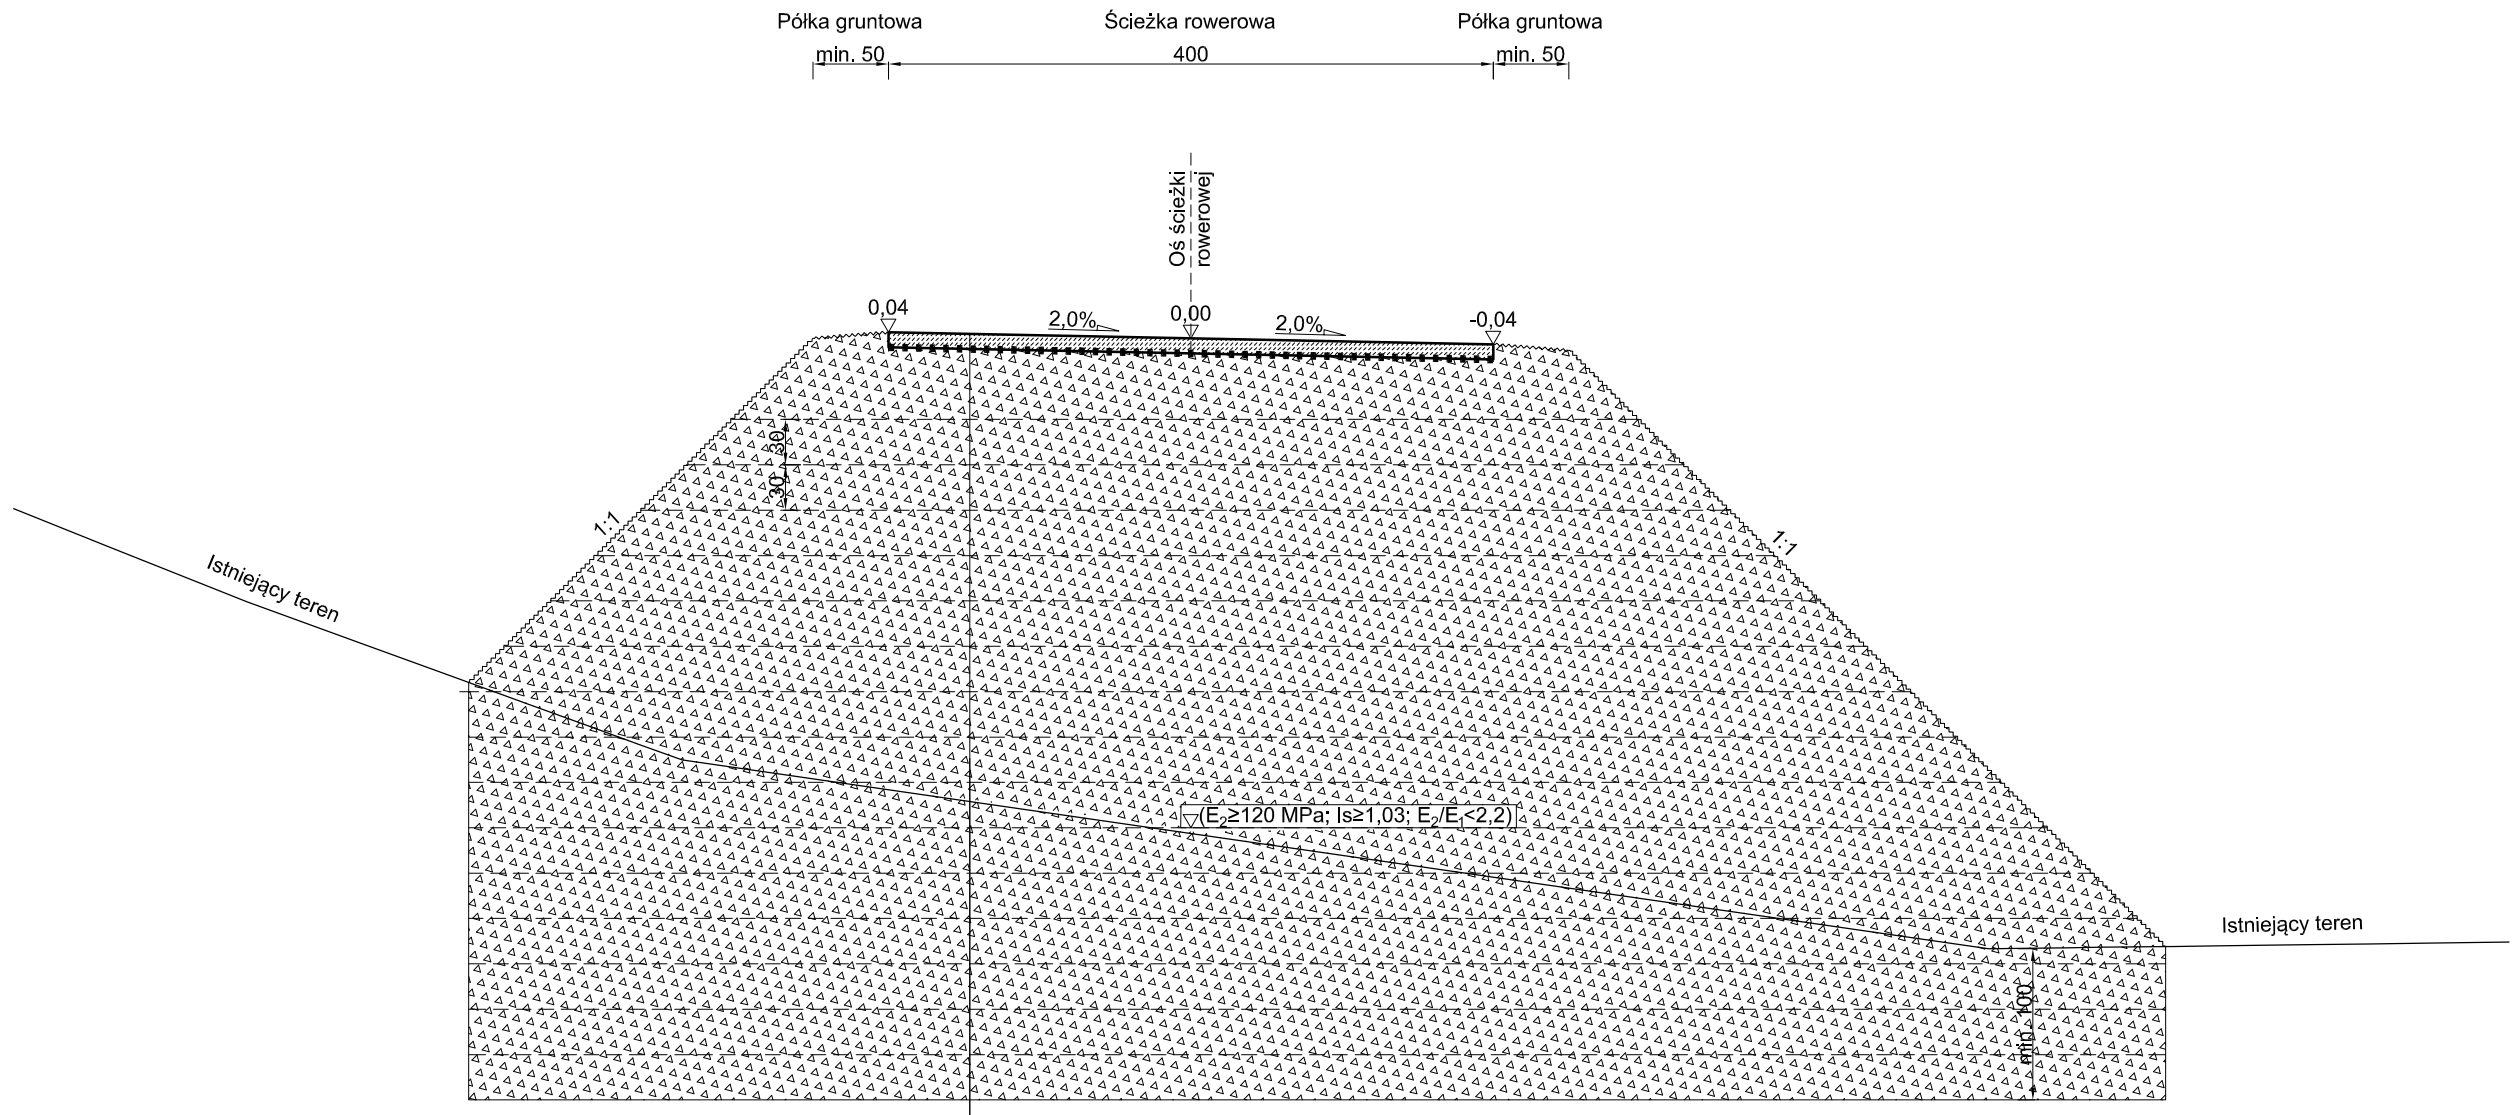

- Warstwa ścieralna w technologii RCC gr. 10 cm - warstwa dylatowana
- Warstwa poślizgowa z geowłókniny wytrzymałość wzdłuż/wszerz 15kN/15kN
- Doprowadzenie gruntu podłoża do kategorii G1 np. poprzez wykonanie stabilizacji spoiwem hydraulicznym gruntu nasypowego dowiezionego, grunt zagęszczany warstwami gr. 30 cm (E_2≥120 MPa; I_S≥1,00; E_2/E_1<2,2)

Grunt rodzimy — Razem: 10 cm + gr. nasypu

SOFTWARE DESIGNED WITH LICENSED AUTODESK® AUTOCAD CIVIL 3D

4.2. Przekrój typowy
skala 1:50