


proj. krawężnik betonowy 20/30cm  
ze ściekiem z 2 rzędów kostki  
brukowej betonowej typu Holland gr. 8cm  
i ławie betonowej

proj. barierka

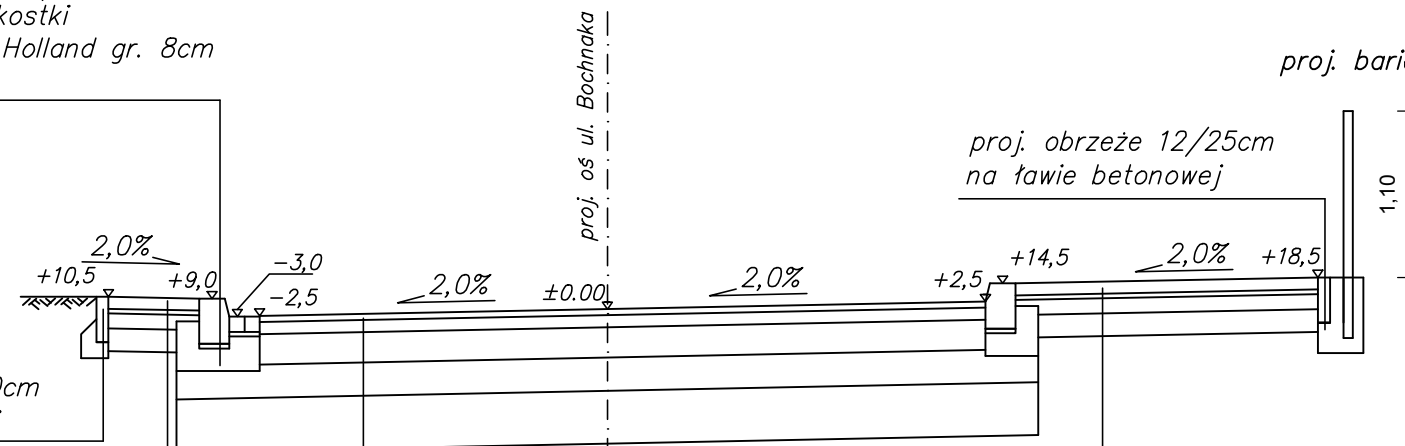

proj. obrzeże 8/30cm  
na ławie betonowej

proj. obrzeże 12/25cm  
na ławie betonowej

nawierzchnia z kostki brukowej betonowej  
8 cm typu Behaton, bezfazowa, koloru szarego  
konstrukcja wg projektu budowlanego

nawierzchnia z kostki brukowej betonowej  
8 cm typu Behaton, bezfazowa, koloru szarego  
konstrukcja wg projektu budowlanego

4 cm w-wa ściernalna z mieszanki mineralno – bitumicznej  
konstrukcja wg projektu budowlanego