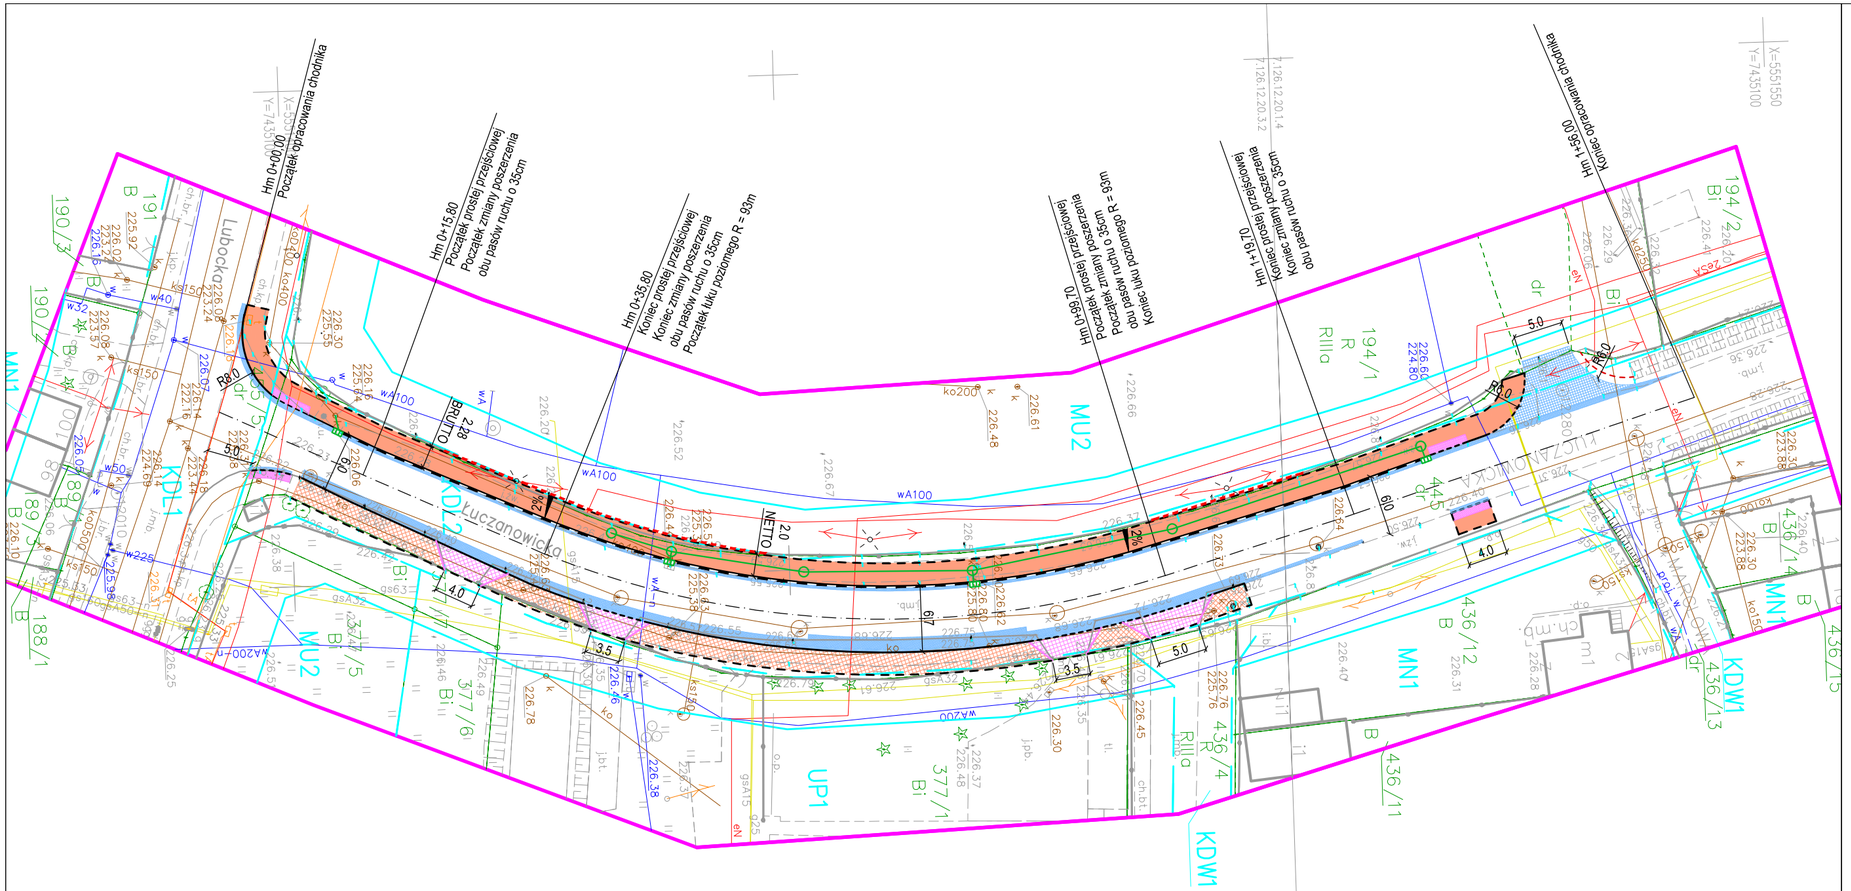

LEGENDA:

- Chodnik proj. - kostka bet.
- Kostka integracyjna - przejście sugerowane
- Kraw. 20x30 bet. wyn. 12cm
- Kraw. 20x30 bet. wyn. 12cm wraz z ściekiem
- Obrzeże 8x30 bet. wyn. 3cm na zjazdach - 0cm
- Istniejące ogrodzenie - przesunięcie
- Poszerzenie i odtworzenie naw. bitum. jezdni ul. Łuczanowickiej
- Skrzyżowanie - naw. bitumiczna
- Oś proj. układu drogowego
- Kan. deszczowa
- Istn. chodnik - remont i przebudowa
- Istn. zjazd - remont i przebudowa
- Kraw. na przejściu 20x30 bet. wyn. 0cm
- Pobocze - destrukt asfaltowy szer. 0,75m

INWESTYCJA	***"BUDOWA CHODNIKA PRZY UL. ŁUCZANOWICKIEJ W KRAKOWIE"***
INWESTOR	GMINA MIEJSKA KRAKÓW REPREZENTOWANA PRZEZ ZDMK, UL. CENTRALNA 53, 31-586 KRAKÓW
LOKALIZACJA	KRAKÓW, UL. ŁUCZANOWICKA

BRANŻA	DROGOWA
FAZA	PROJEKT BUDOWLANY
TYTUŁ RYSUNKU	PLAN SYTUACYJNY

FUNKCJA	IMIĘ, NAZWISKO, UPRAWNIENIA	PODPIS
PROJEKTOWAŁ	mgr inż. TADEUSZ WOJCIECHOWSKI upr. bud. nr 271/73	
OPRACOWAŁ	mgr inż. JAKUB ADAMIAK	

DATA	KOREKTA	SKALA	NR. RYS.
08.2021	-	1:500	1