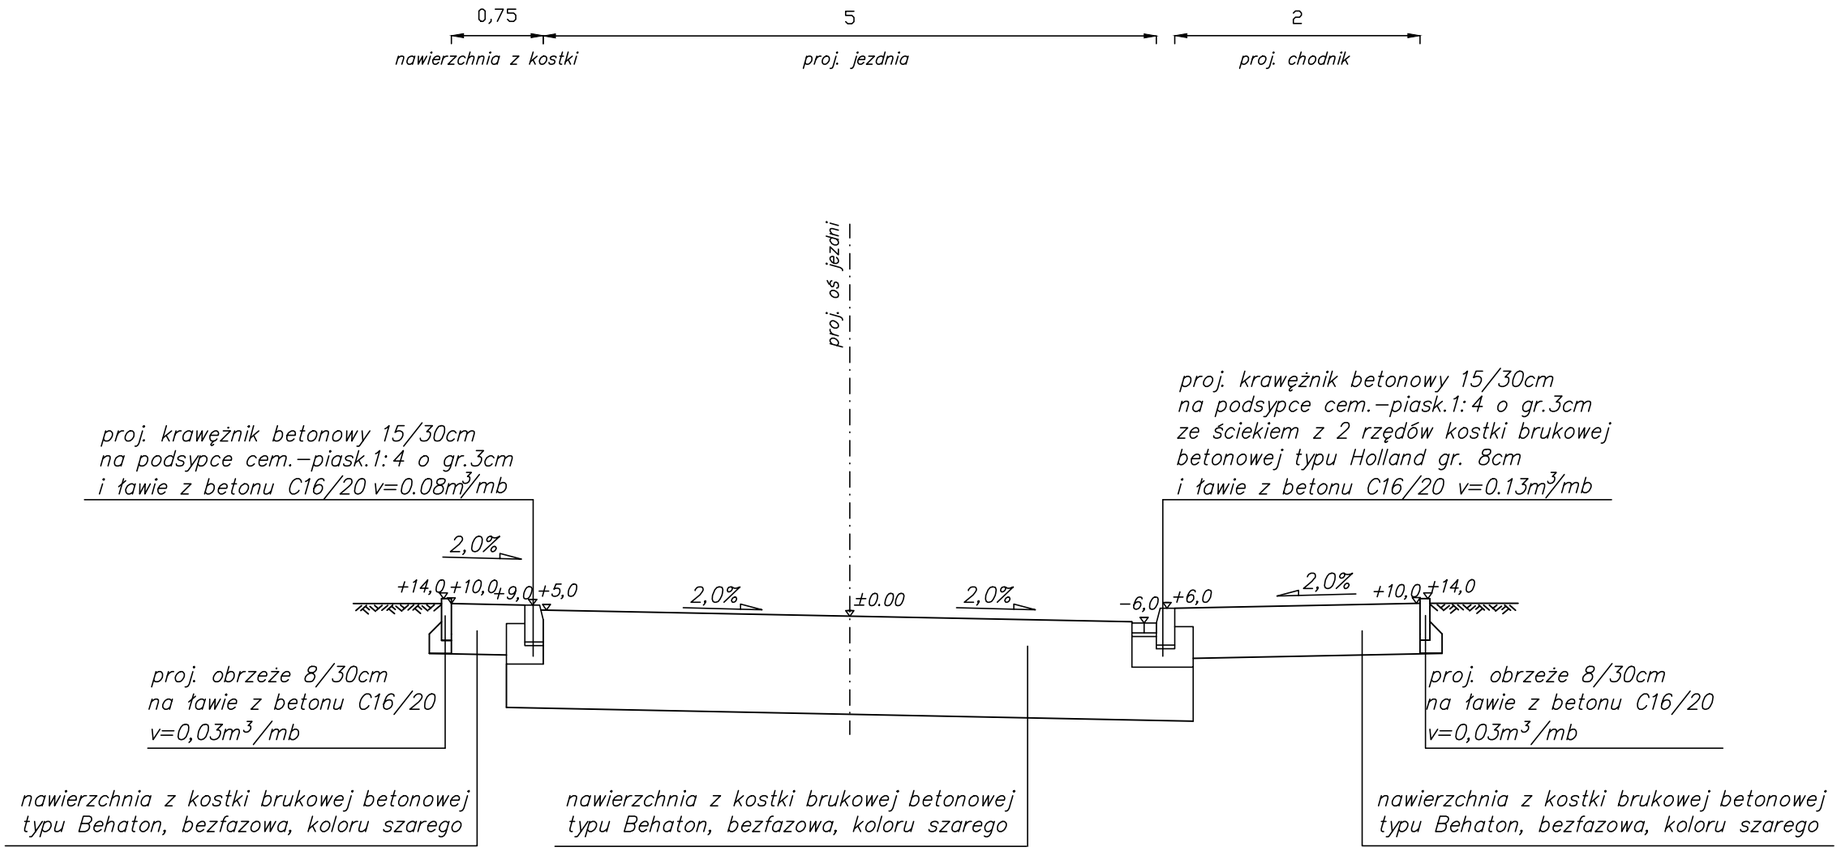

Przedmiot rysunku:

PRZEKRÓJ KONSTRUKCYJNY A-A
WARIANT I

Skala:

1:50