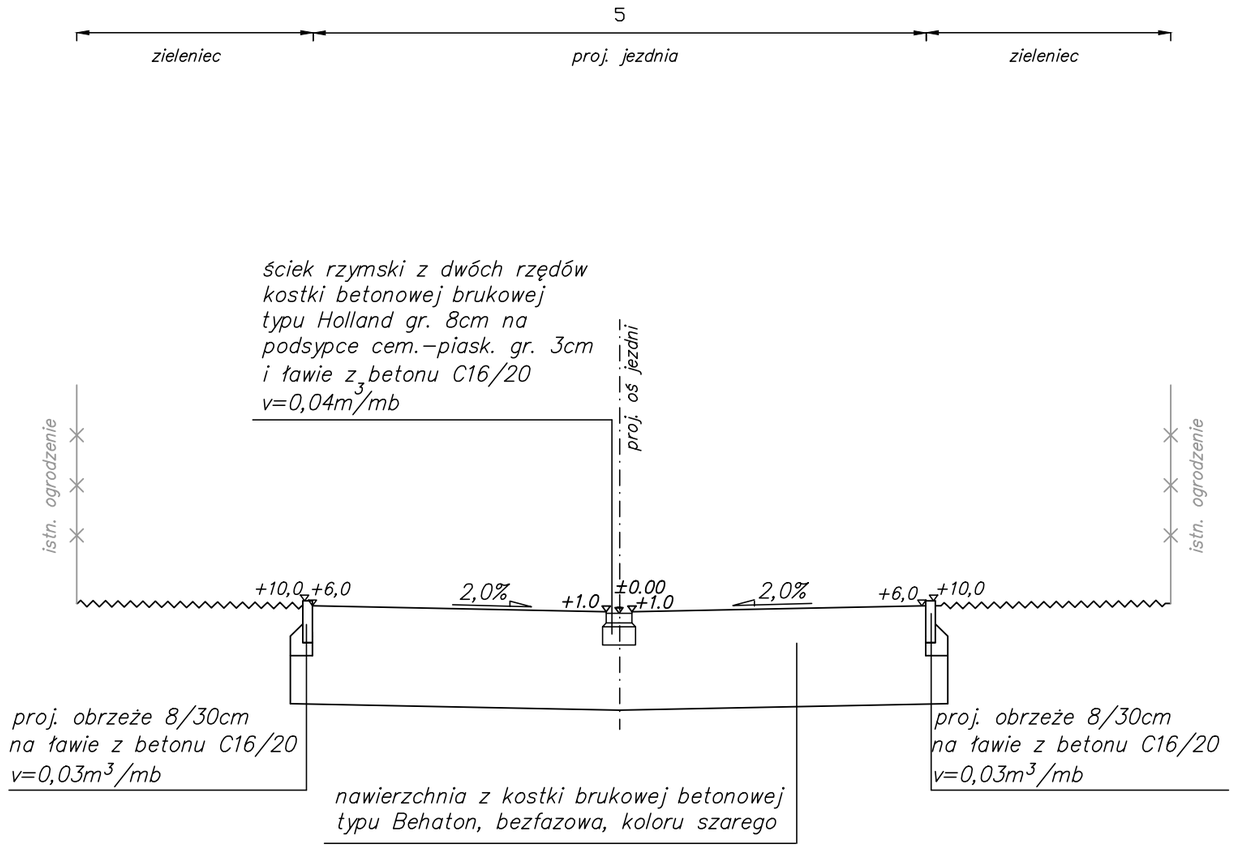

Przedmiot rysunku:

PRZEKRÓJ KONSTRUKCYJNY A-A
WARIANT II

Skala: 1:50