



PRZEKRÓJ TYPOWY A-A

Skala 1:50

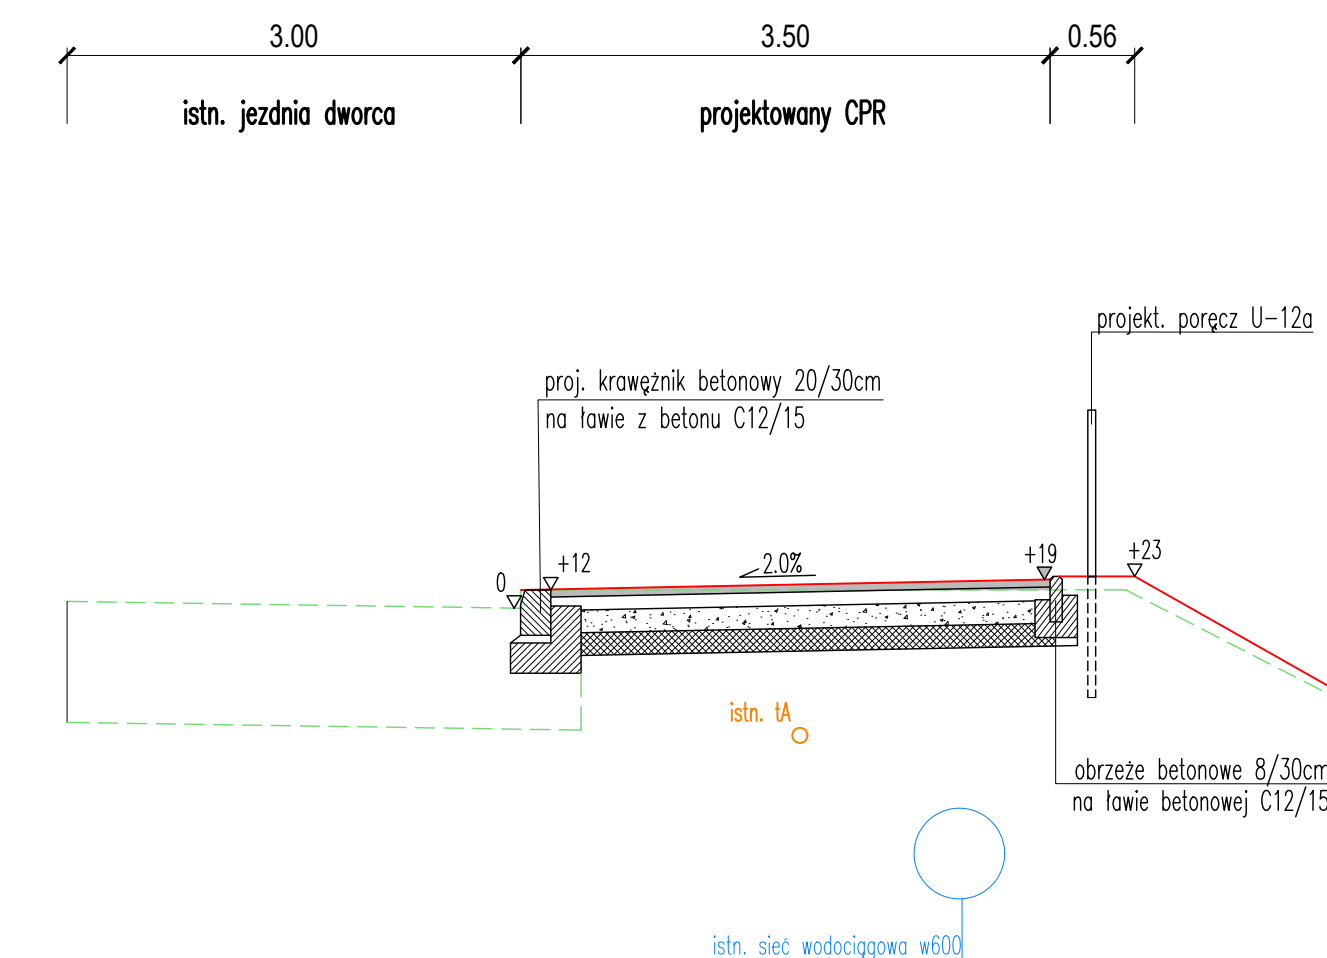


PRZEKRÓJ TYPOWY B-B

Skala 1:50

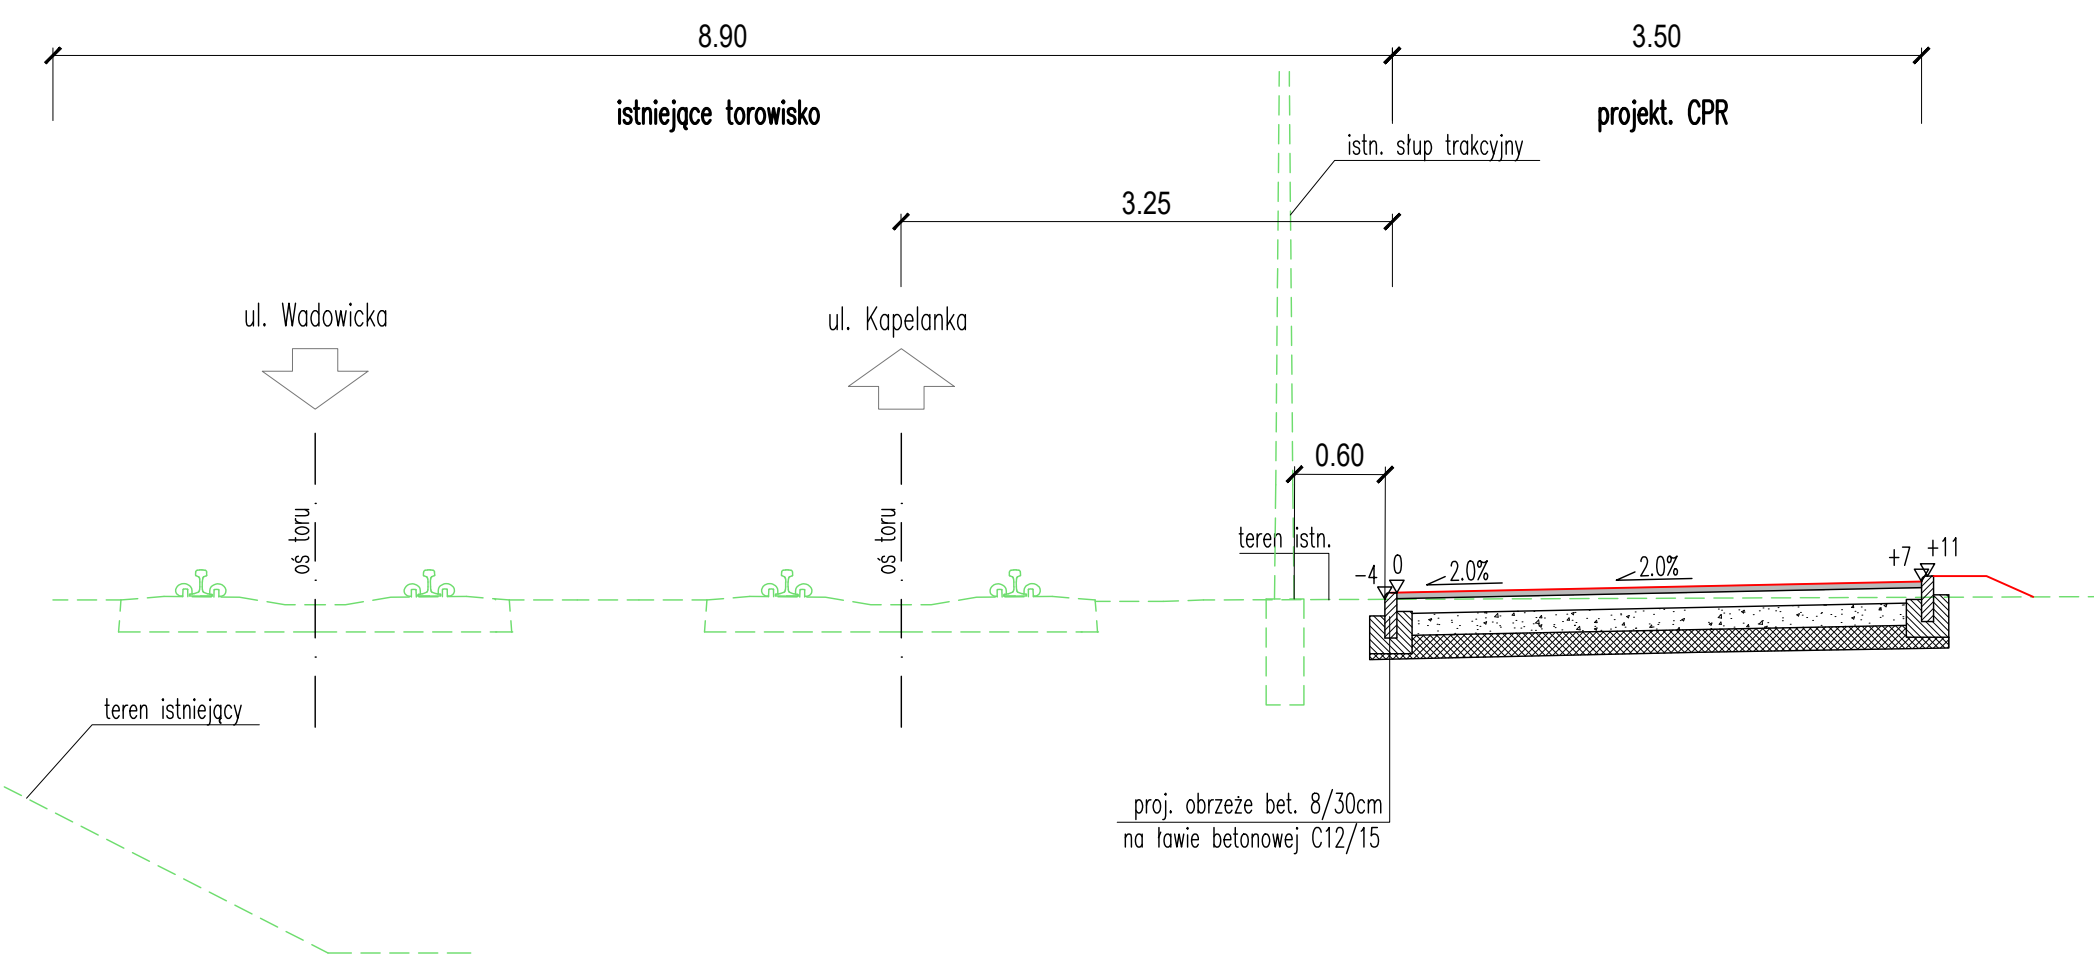

PRZEKRÓJ TYPOWY C-C

Skala 1:50

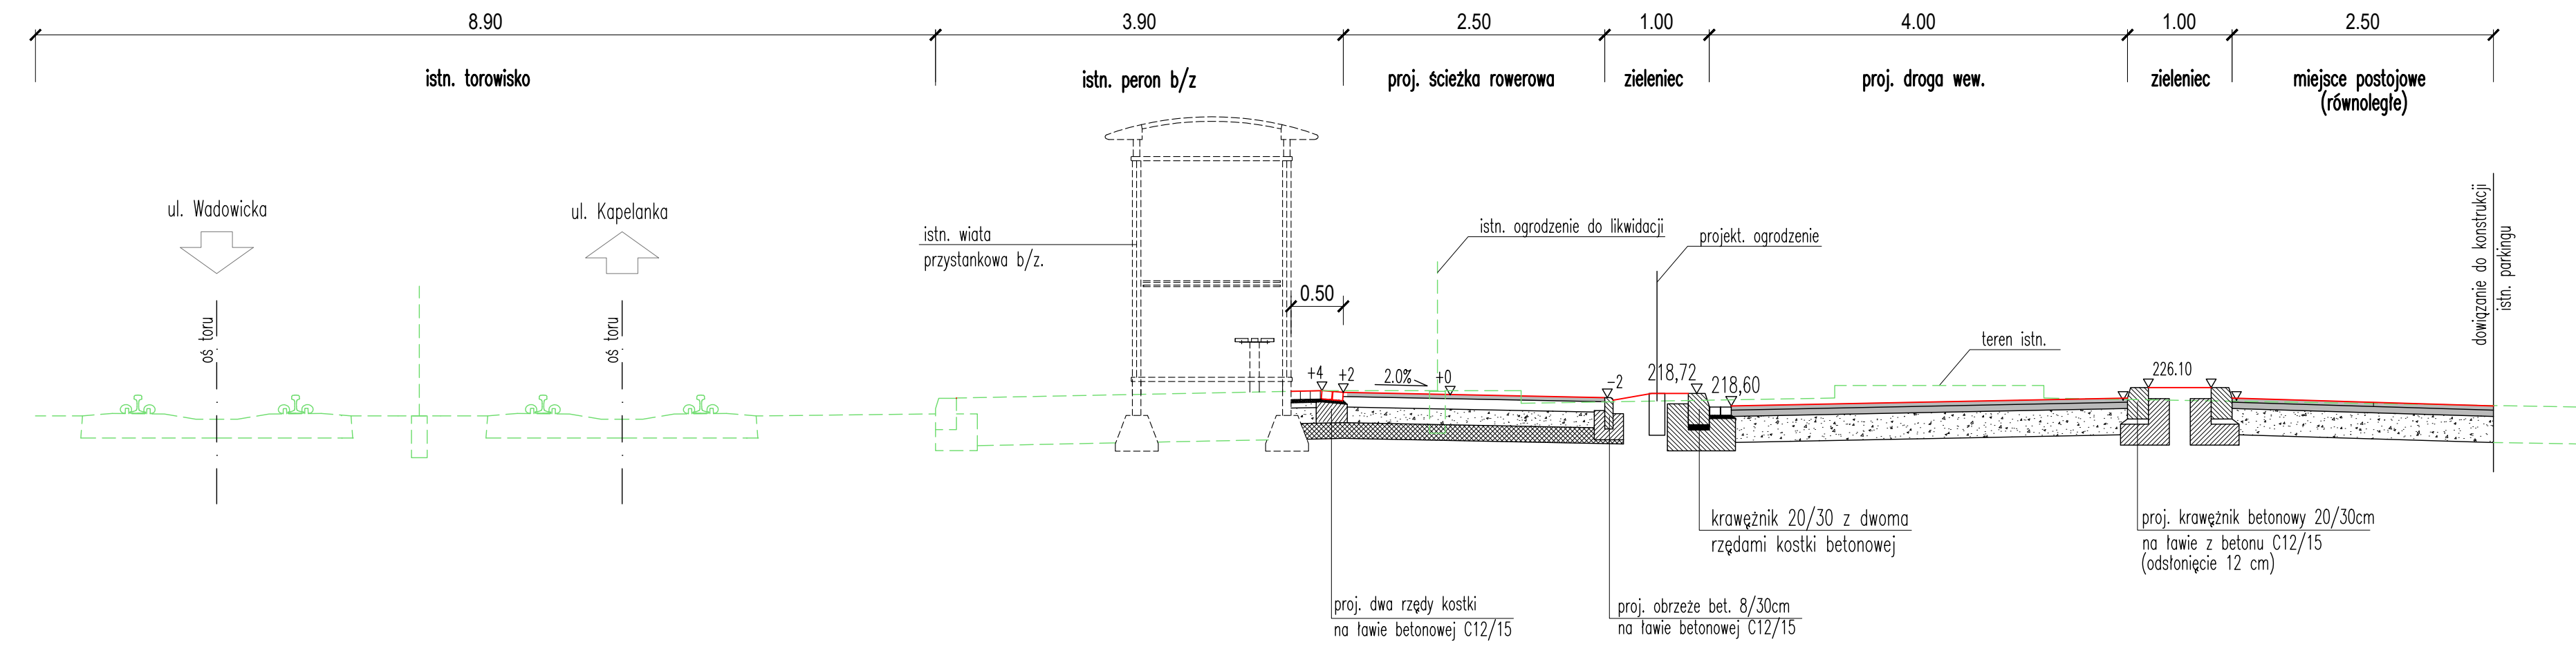

D.A.-PROJEKT mgr inż. Dominik Adamczyk NIP: 676-166-71-46 REGON: 351583857		Biuro Projektów Dróg, Ulic i Mostów 30-363 Kraków, ul. Rydlówka 44/7 tel: 12 294 92 08 mobile: 501 484 485 fax: 12 266 05 73 biuro@da-projekt.com.pl	
INWESTOR: GMINA MIEJSKA KRAKÓW Z SIEDZIBĄ W KRAKOWIE PL. WSZYSTKICH ŚWIĘTYCH 3/4, 31-004 KRAKÓW			
TEMAT: BUDOWA DRUGI DLA ROWERÓW PO PŁN. STRONIE UL. BROŻKA – CZĘŚĆ nr 07. w ramach "PROGRAMU BUDOWY CHODNIKÓW W WYBRANYCH LOKALIZACJACH NA TERENIE MIASTA KRAKOWA."			
TYTUŁ: PRZEKROJE TYPOWE			
BRANŻA:	DRÓGI	NR RYS:	2 -
FAZA:	PR	NR OPRACOWANIA:	1:50
AUTOR:	mgr inż. DOMINIK ADAMCZYK upr.-nr ewid. 266/2000	PODPIS:	
SPRAWDZIŁ:		PODPIS:	
			09.2021
Umowa z dnia 09.08.2021r., znak: 859/ZDMK/2021			