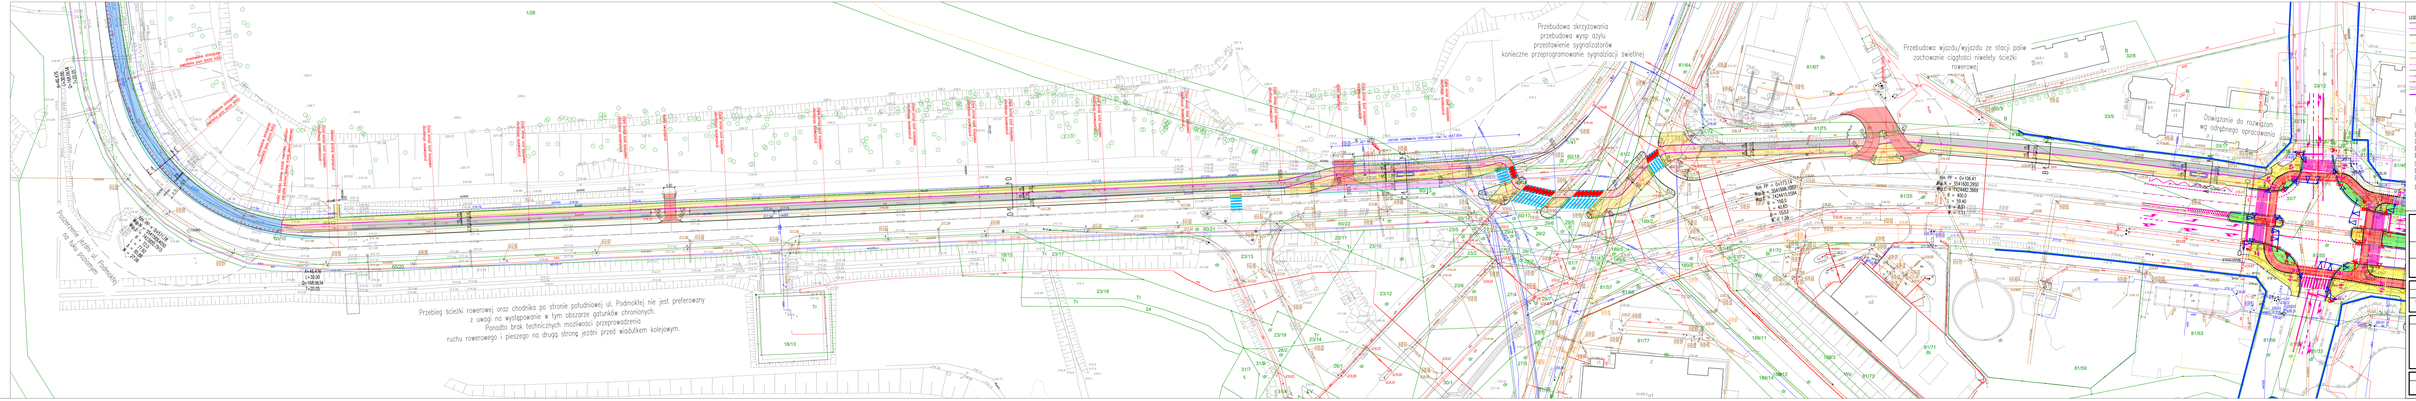
Przebudowa skrzyżowania
przebudowa wysp dzielących
przestawienie sygnalizatorów
konieczne przeprogramowanie sygnalizacji świetlnej
Przebudowa wjazdu/wyjazdu ze stacji paliw
zachowanie ciągłości niwelety ścieżki
rowerowej
Dowiązanie do rozwiązań
wg odrębnego opracowania
Przebieg ścieżki rowerowej oraz chodnika po stronie południowej ul. Podmokłej nie jest preferowany
z uwagi na występowanie w tym obszarze gatunków chronionych.
Ponadto brak technicznych możliwości przprowadzenia
ruchu rowerowego i pieszego po drugą stronę jezdni przed wiaduktem kolejowym.
Przebudowa zjazdu z Podmokłej
na ul. Jana Kazimierza
LEGENDA (elementy drogowe)
projekt
inwestor
obiekt
faza
tytuł projektu
branża
autor
sprawdził
data
skala
nr arkusza
2.1