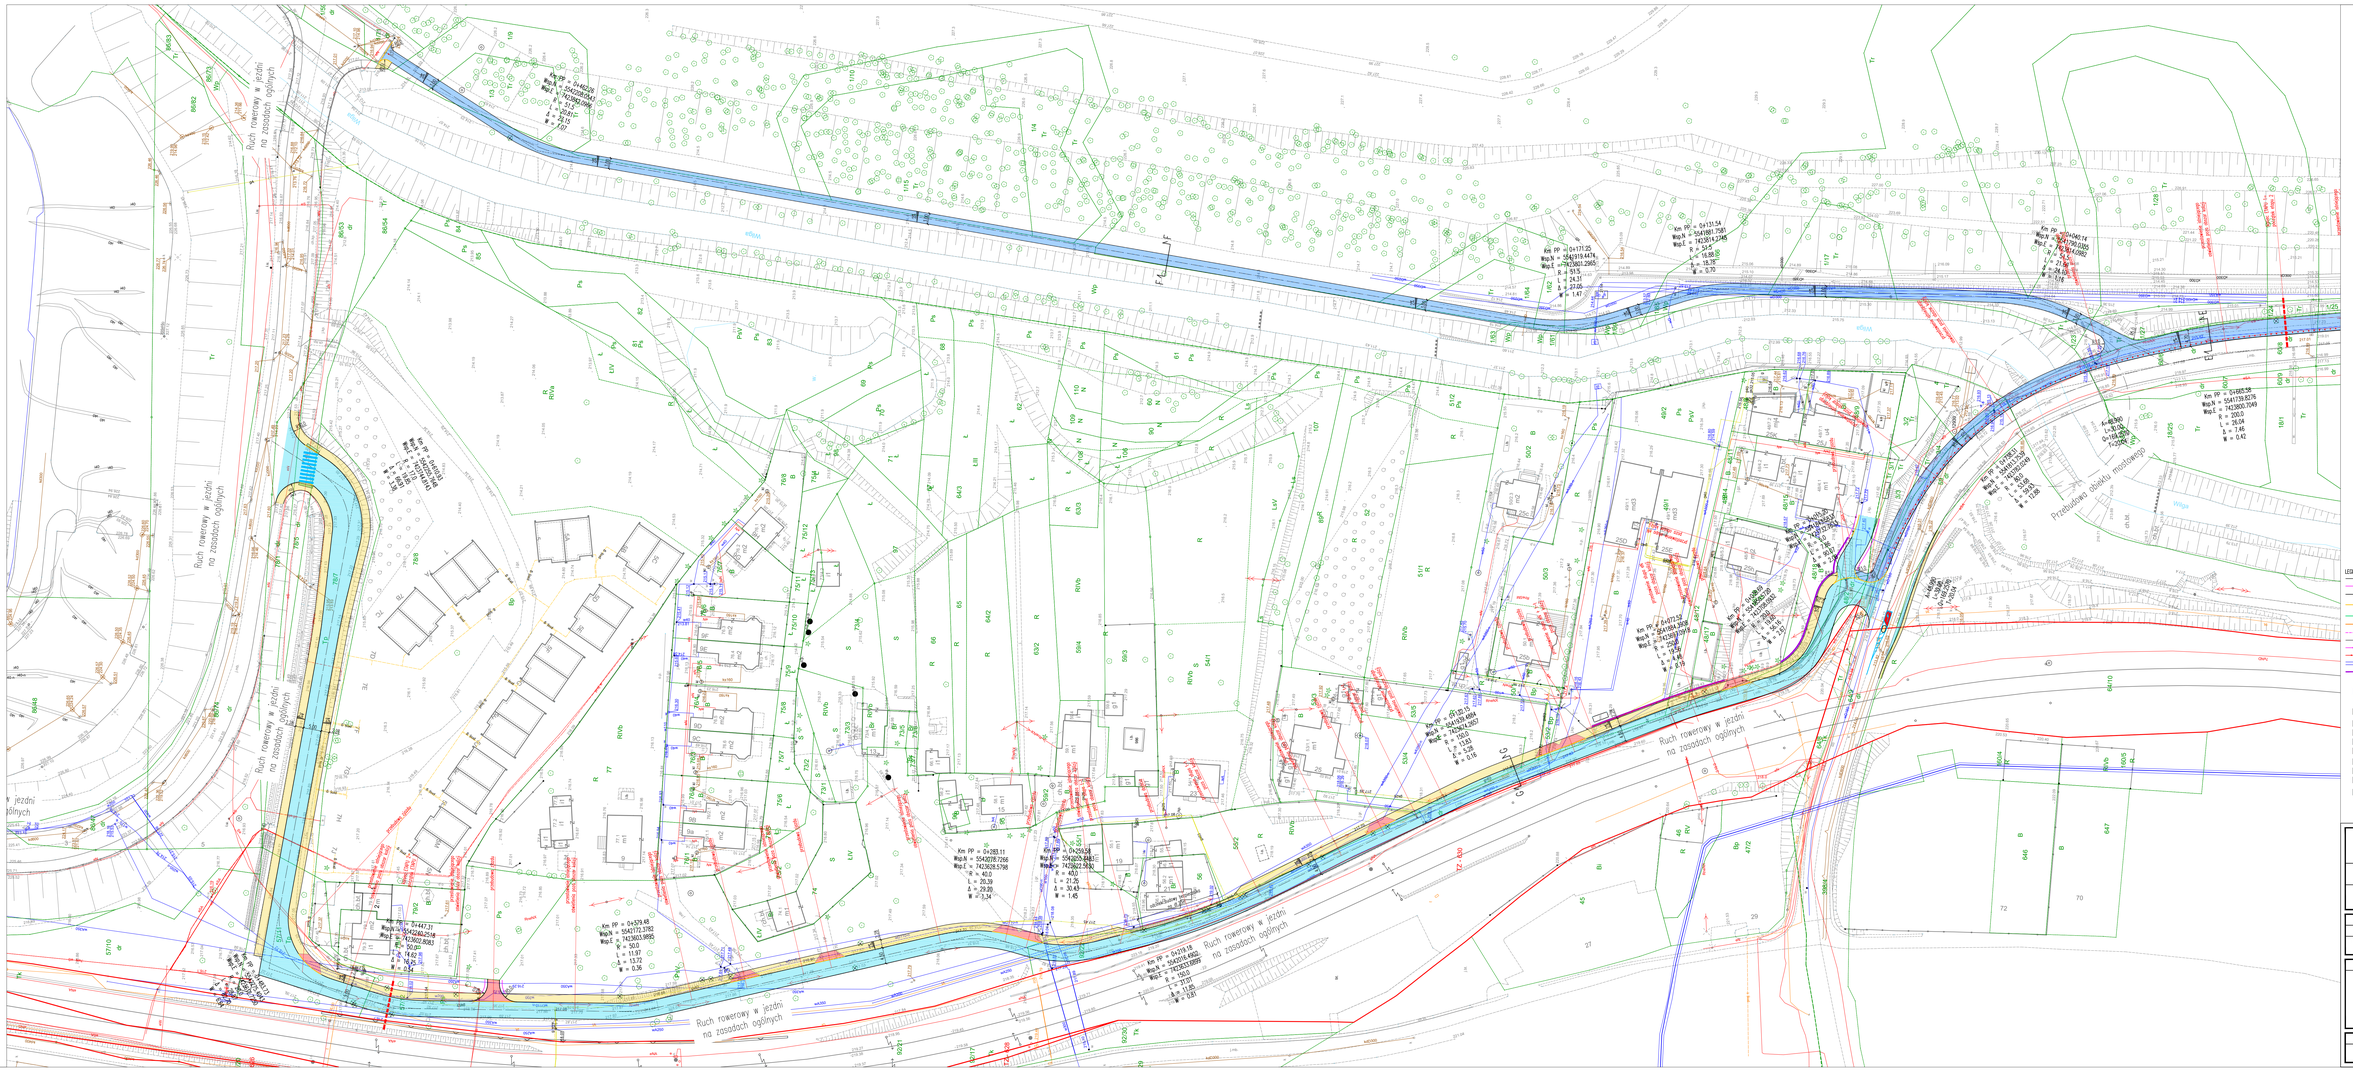
Ruch rowerowy w jezdni na zasadach ogólnych
Przebudowa obiektu mostowego
Km PP = 0+131.54
Km PP = 0+137.25
Km PP = 0+155.58
Km PP = 0+283.11
Km PP = 0+297.48
Km PP = 0+298.04
Km PP = 0+447.31
Km PP = 0+579.48
Km PP = 0+710.18
Km PP = 0+712.15
Km PP = 0+712.15
Km PP = 0+712.15