


TYPOWY PRZEKRÓJ POPRZECZNY 2 - 2

SKALA 1:50

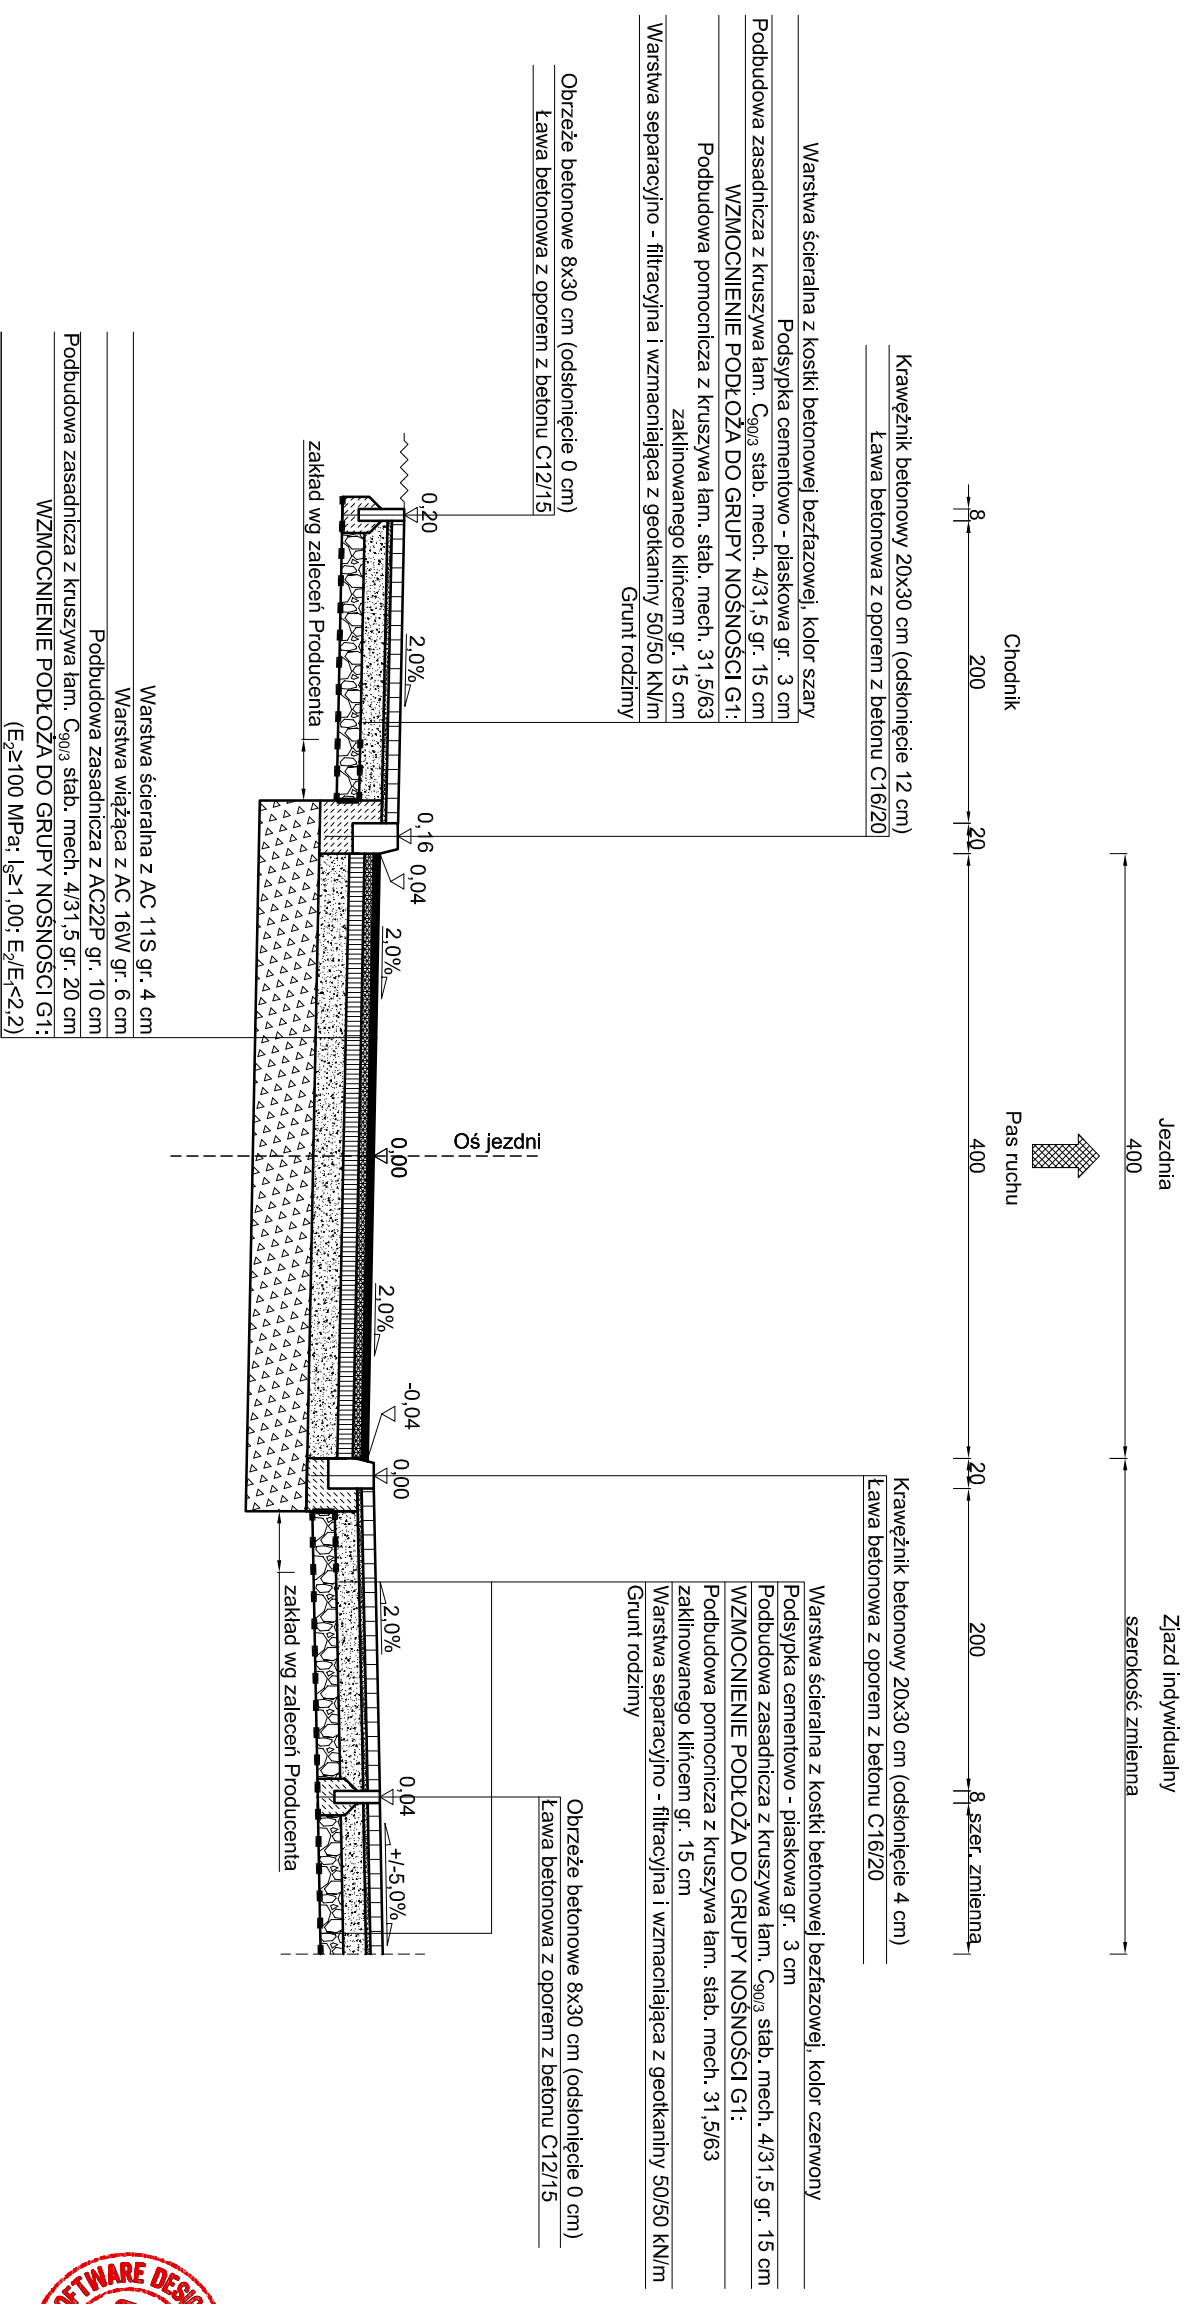

4.2. Przekroje typowe

skala 1:50