KŁADKI NAD RZEKĄ WILGĄ I ULICĄ PODMOKŁĄ – WARIANT 1
PRZEKRÓJ POPRZECZNY

Skala 1:20

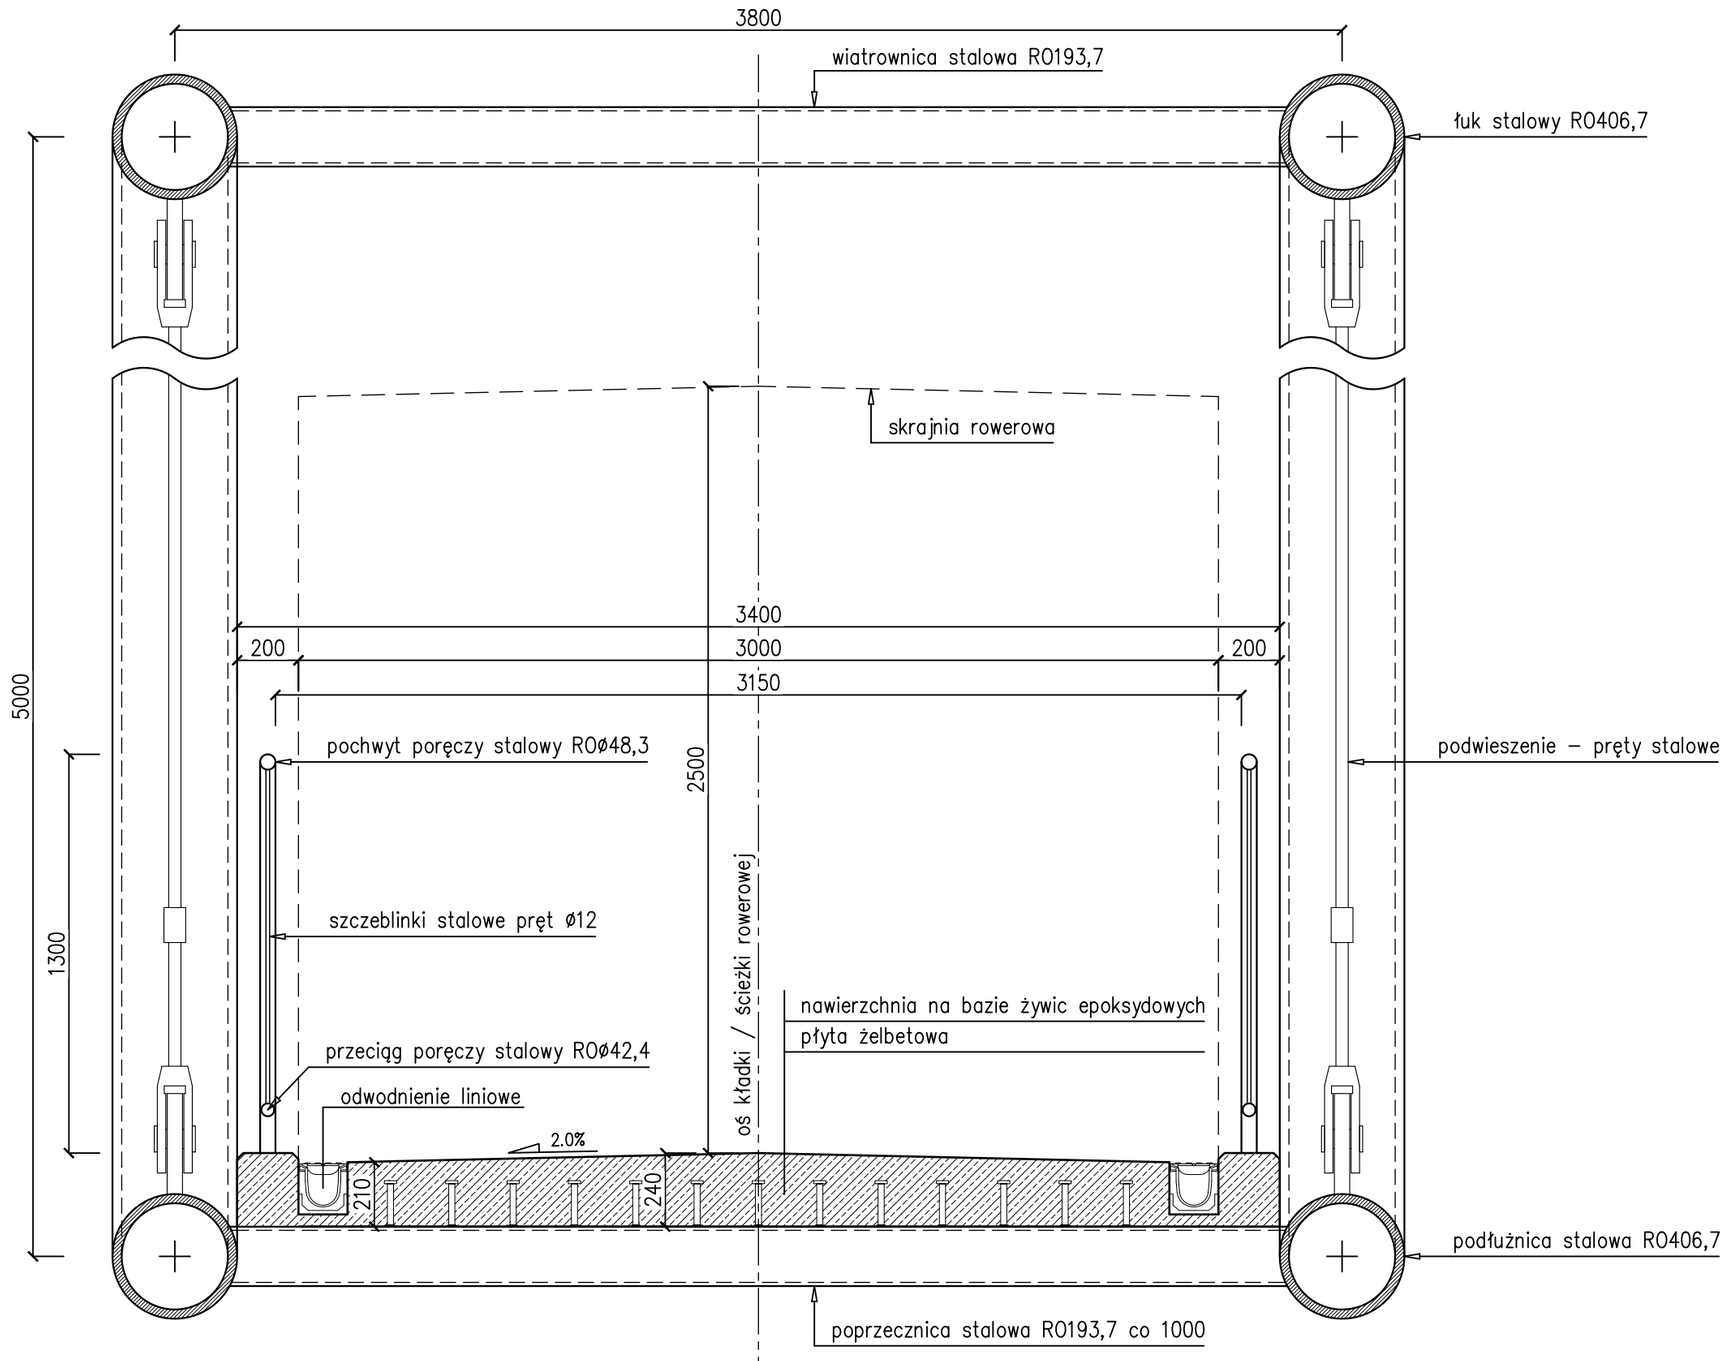

Inwestor	GMINA MIEJSKA KRAKÓW REPREZENTOWANA PRZEZ Zarząd Dróg Miasta Krakowa 31-586 KRAKÓW, CENTRALNA 53	Obiekt	WYKONANIE ŚCIEŻKI ROWEROWEJ OD SKRZYŻOWANIA UL. HALASZKI Z UL. STOJAŁOWSKIEGO PRZEZ UL. PODMOKŁĄ, UL. JÓZEFA MARCIKA, TOTUS TUUS I WZDŁUŻ LINI KOLEJOWEJ PRZY UL. MARCIKA	Zespół projektowy		Specjalność	Nr uprawnień	Podpis	Tytuł rysunku	KŁADKI NAD RZEKĄ WILGĄ I ULICĄ PODMOKŁĄ WARIANT 1 PRZEKRÓJ POPRZECZNY	
				Projektant	MGR INŻ. TADEUSZ WOJCIECHOWSKI	Mosty	ONB-907u-57/73			
		Lokalizacja	KRAKÓW, UL. PODMOKŁA, UL. STOJAŁOWSKIEGO, UL. JÓZEFA MARCIKA, UL.TOTUS TUUS						Faza	PROJEKT KONCEPCYJNY	
									Branża	MOSTOWA	Skala 1:20
									Data	LIPIEC 2022	Nr rysunku 02