



KŁADKI NAD RZEKĄ WILGĄ I ULICĄ PODMOKŁĄ
 WARIANT 2
 WIDOK

Skala 1:100

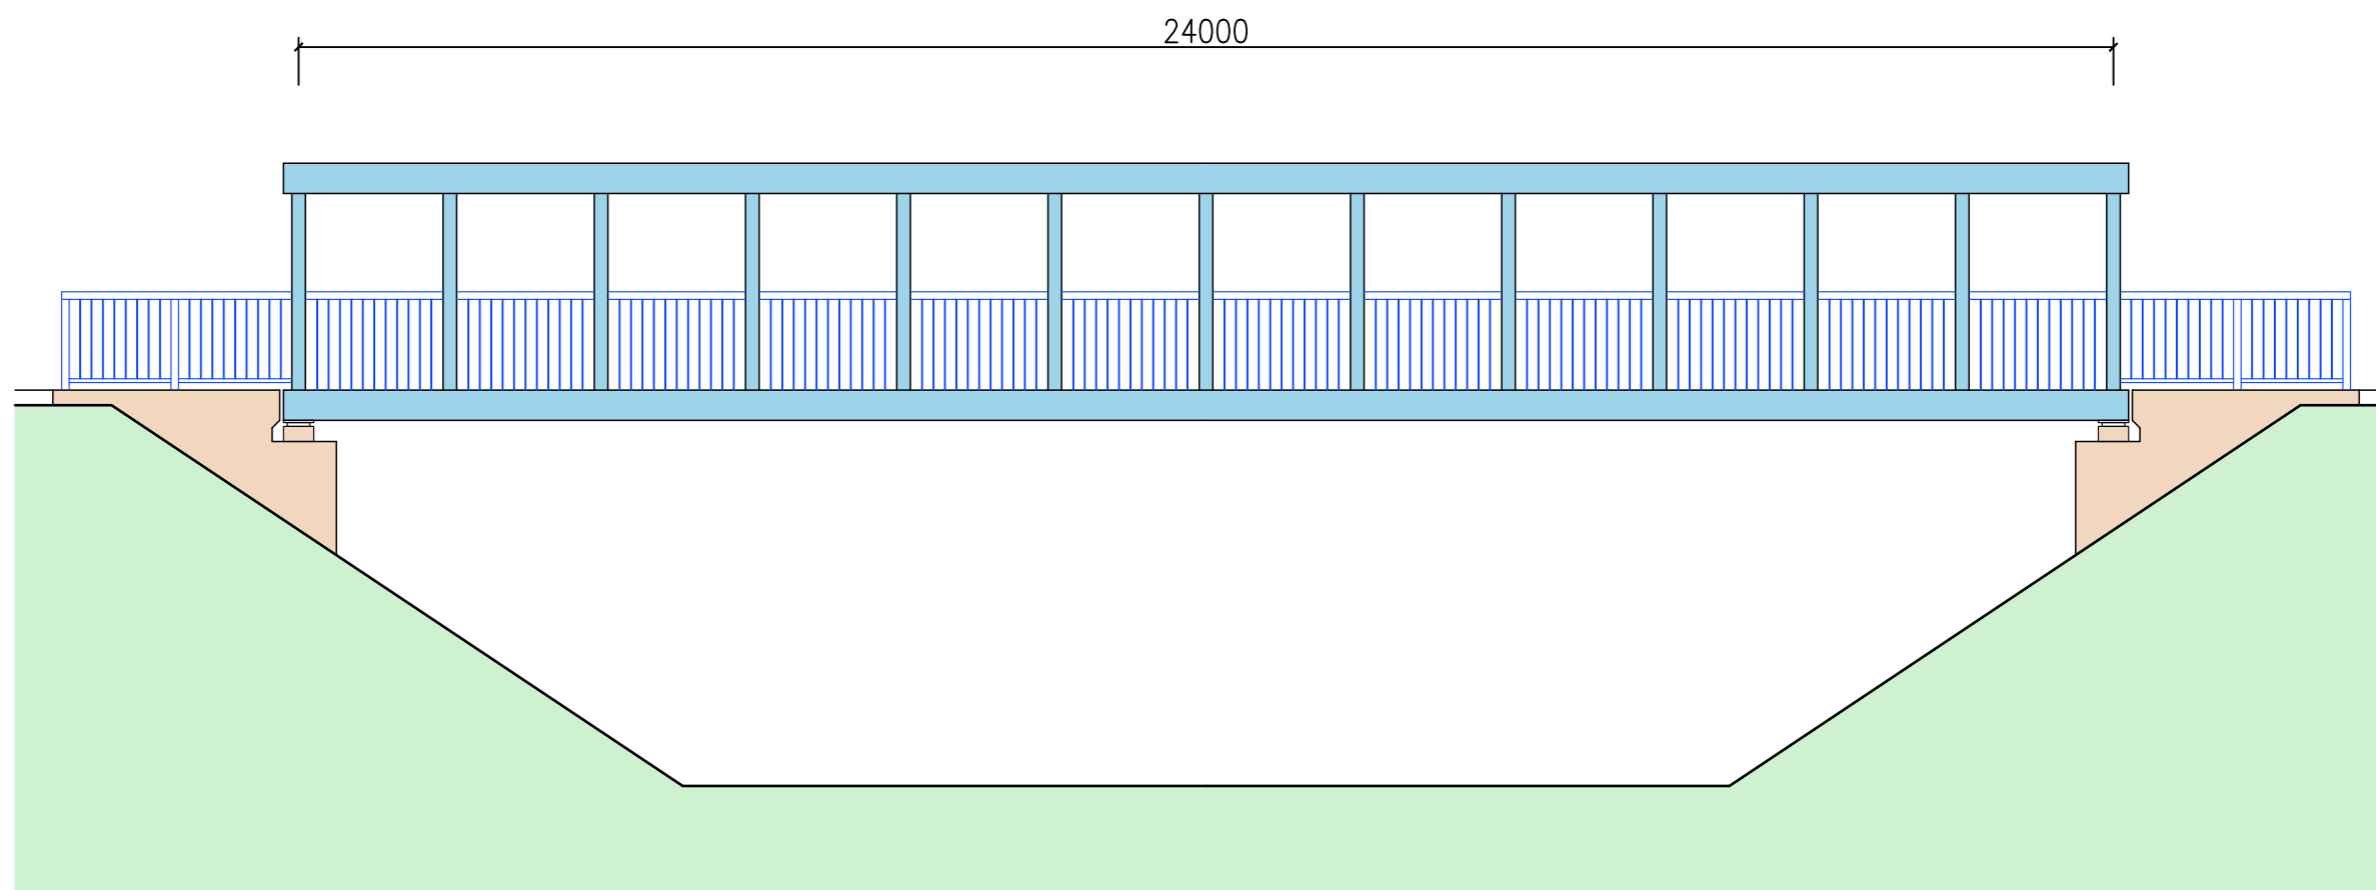

Inwestor	GMINA MIEJSKA KRAKÓW REPREZENTOWANA PRZEZ  Zarząd Dróg Miasta Krakowa 31-586 KRAKÓW, CENTRALNA 53	Obiekt	WYKONANIE ŚCIEŻKI ROWEROWEJ OD SKRZYŻOWANIA UL. HALASZKI Z UL. STOJAŁOWSKIEGO PRZEZ UL. PODMOKŁĄ, UL. JÓZEFA MARCIKA, TOTUS TUUS I WZDŁUŻ LINII KOLEJOWEJ PRZY UL. MARCIKA	Zespół projektowy		Specjalność	Nr uprawnień	Podpis	Tytuł rysunku	KŁADKI NAD RZEKĄ WILGĄ I ULICĄ PODMOKŁĄ WARIANT 2 WIDOK		
				Projektant	MGR INŻ. TADEUSZ WOJCIECHOWSKI						Mosty	ONB-907u-57/73
		Lokalizacja	KRAKÓW, UL. PODMOKŁA, UL. STOJAŁOWSKIEGO, UL. JÓZEFA MARCIKA, UL. TOTUS TUUS						Faza	PROJEKT KONCEPCYJNY		
										Branża	MOSTOWA	Skala
									Data	LIPIEC 2022	Nr rysunku	04